

Gewässerraumlinienplan (4)

Tobelbach Abschnitt 7
05.17.02V1 Abschnitt 2
Festlegung Gewässerraum (GewR) nach § 34 WBSNG

Situationsplan - 1:500

Öffentliche Auflage vom bis

Vom Gemeinderat beschlossen am

Der Gemeindepräsident Der Gemeindeschreiber

Vom Departement für Bau und Umwelt genehmigt mit
Entscheid Nr. vom

Vom Gemeinderat in Kraft gesetzt per


LEGENDE

Festlegung

- Gewässerraumlinie
- Gewässerraumverzicht

Informationsinhalt

- Fließgewässer eingedolt
- Fließgewässer offen
- Gewässerraumhilfslinie
- Normalbaulinie
- Spezialbaulinie
- Aufhebung Baulinien
- Gemeindegrenze
- Zonengrenze
- Wald
- Übrige bestockte Flächen
- Bauzone innerhalb Gewässerraum
- Gewässerraumlinie Nachbargemeinde (Vorschlag)

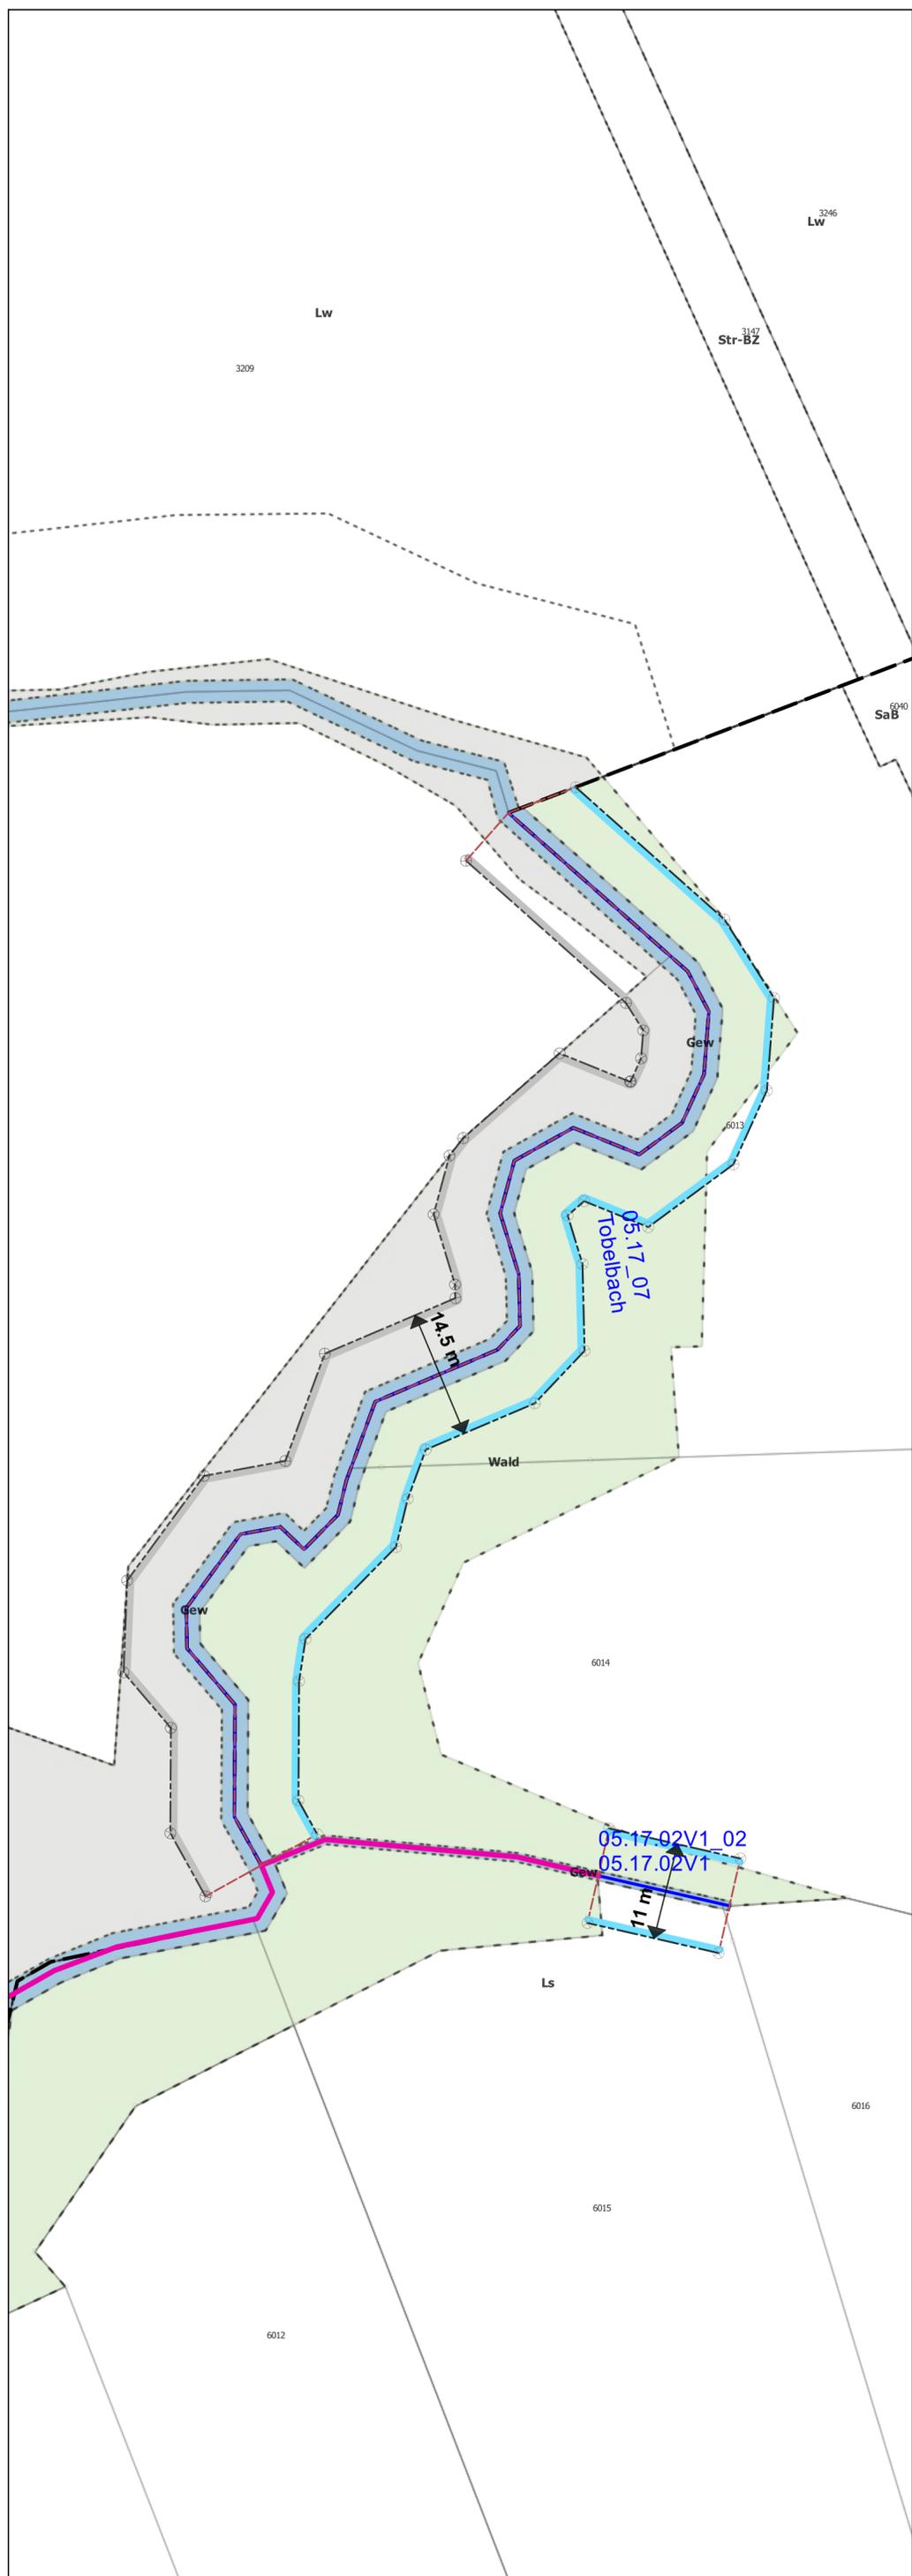

Änderung	Entwurf	Gezeichnet	Kontrolliert	Datum
	obä	obä	pme	31.01.2023
	obä	obä	pme	24.11.2023