

# Gewässerraumlinienplan (8)

Häldstägebächli Abschnitt 6  
Festlegung Gewässerraum (GewR) nach § 34 WBSNG

## Situationsplan - 1:500

Öffentliche Auflage vom ..... bis .....

Vom Gemeinderat beschlossen am .....

Der Gemeindepräsident ..... Der Gemeindeschreiber .....

Vom Departement für Bau und Umwelt genehmigt mit

Entscheid Nr. .... vom .....

Vom Gemeinderat in Kraft gesetzt per .....


## LEGENDE

### Festlegung

- Gewässerraumlinie
- Gewässerraumverzicht

### Informationsinhalt

- Fliessgewässer eingedolt
- Fliessgewässer offen
- Gewässerraumhilfslinie
- Normalbaulinie
- Spezialbaulinie
- Aufhebung Baulinien
- Gemeindegrenze
- Zonengrenze
- Wald
- Übrige bestockte Flächen
- Bauzone innerhalb Gewässerraum
- Gewässerraumlinie Nachbargemeinde (Vorschlag)

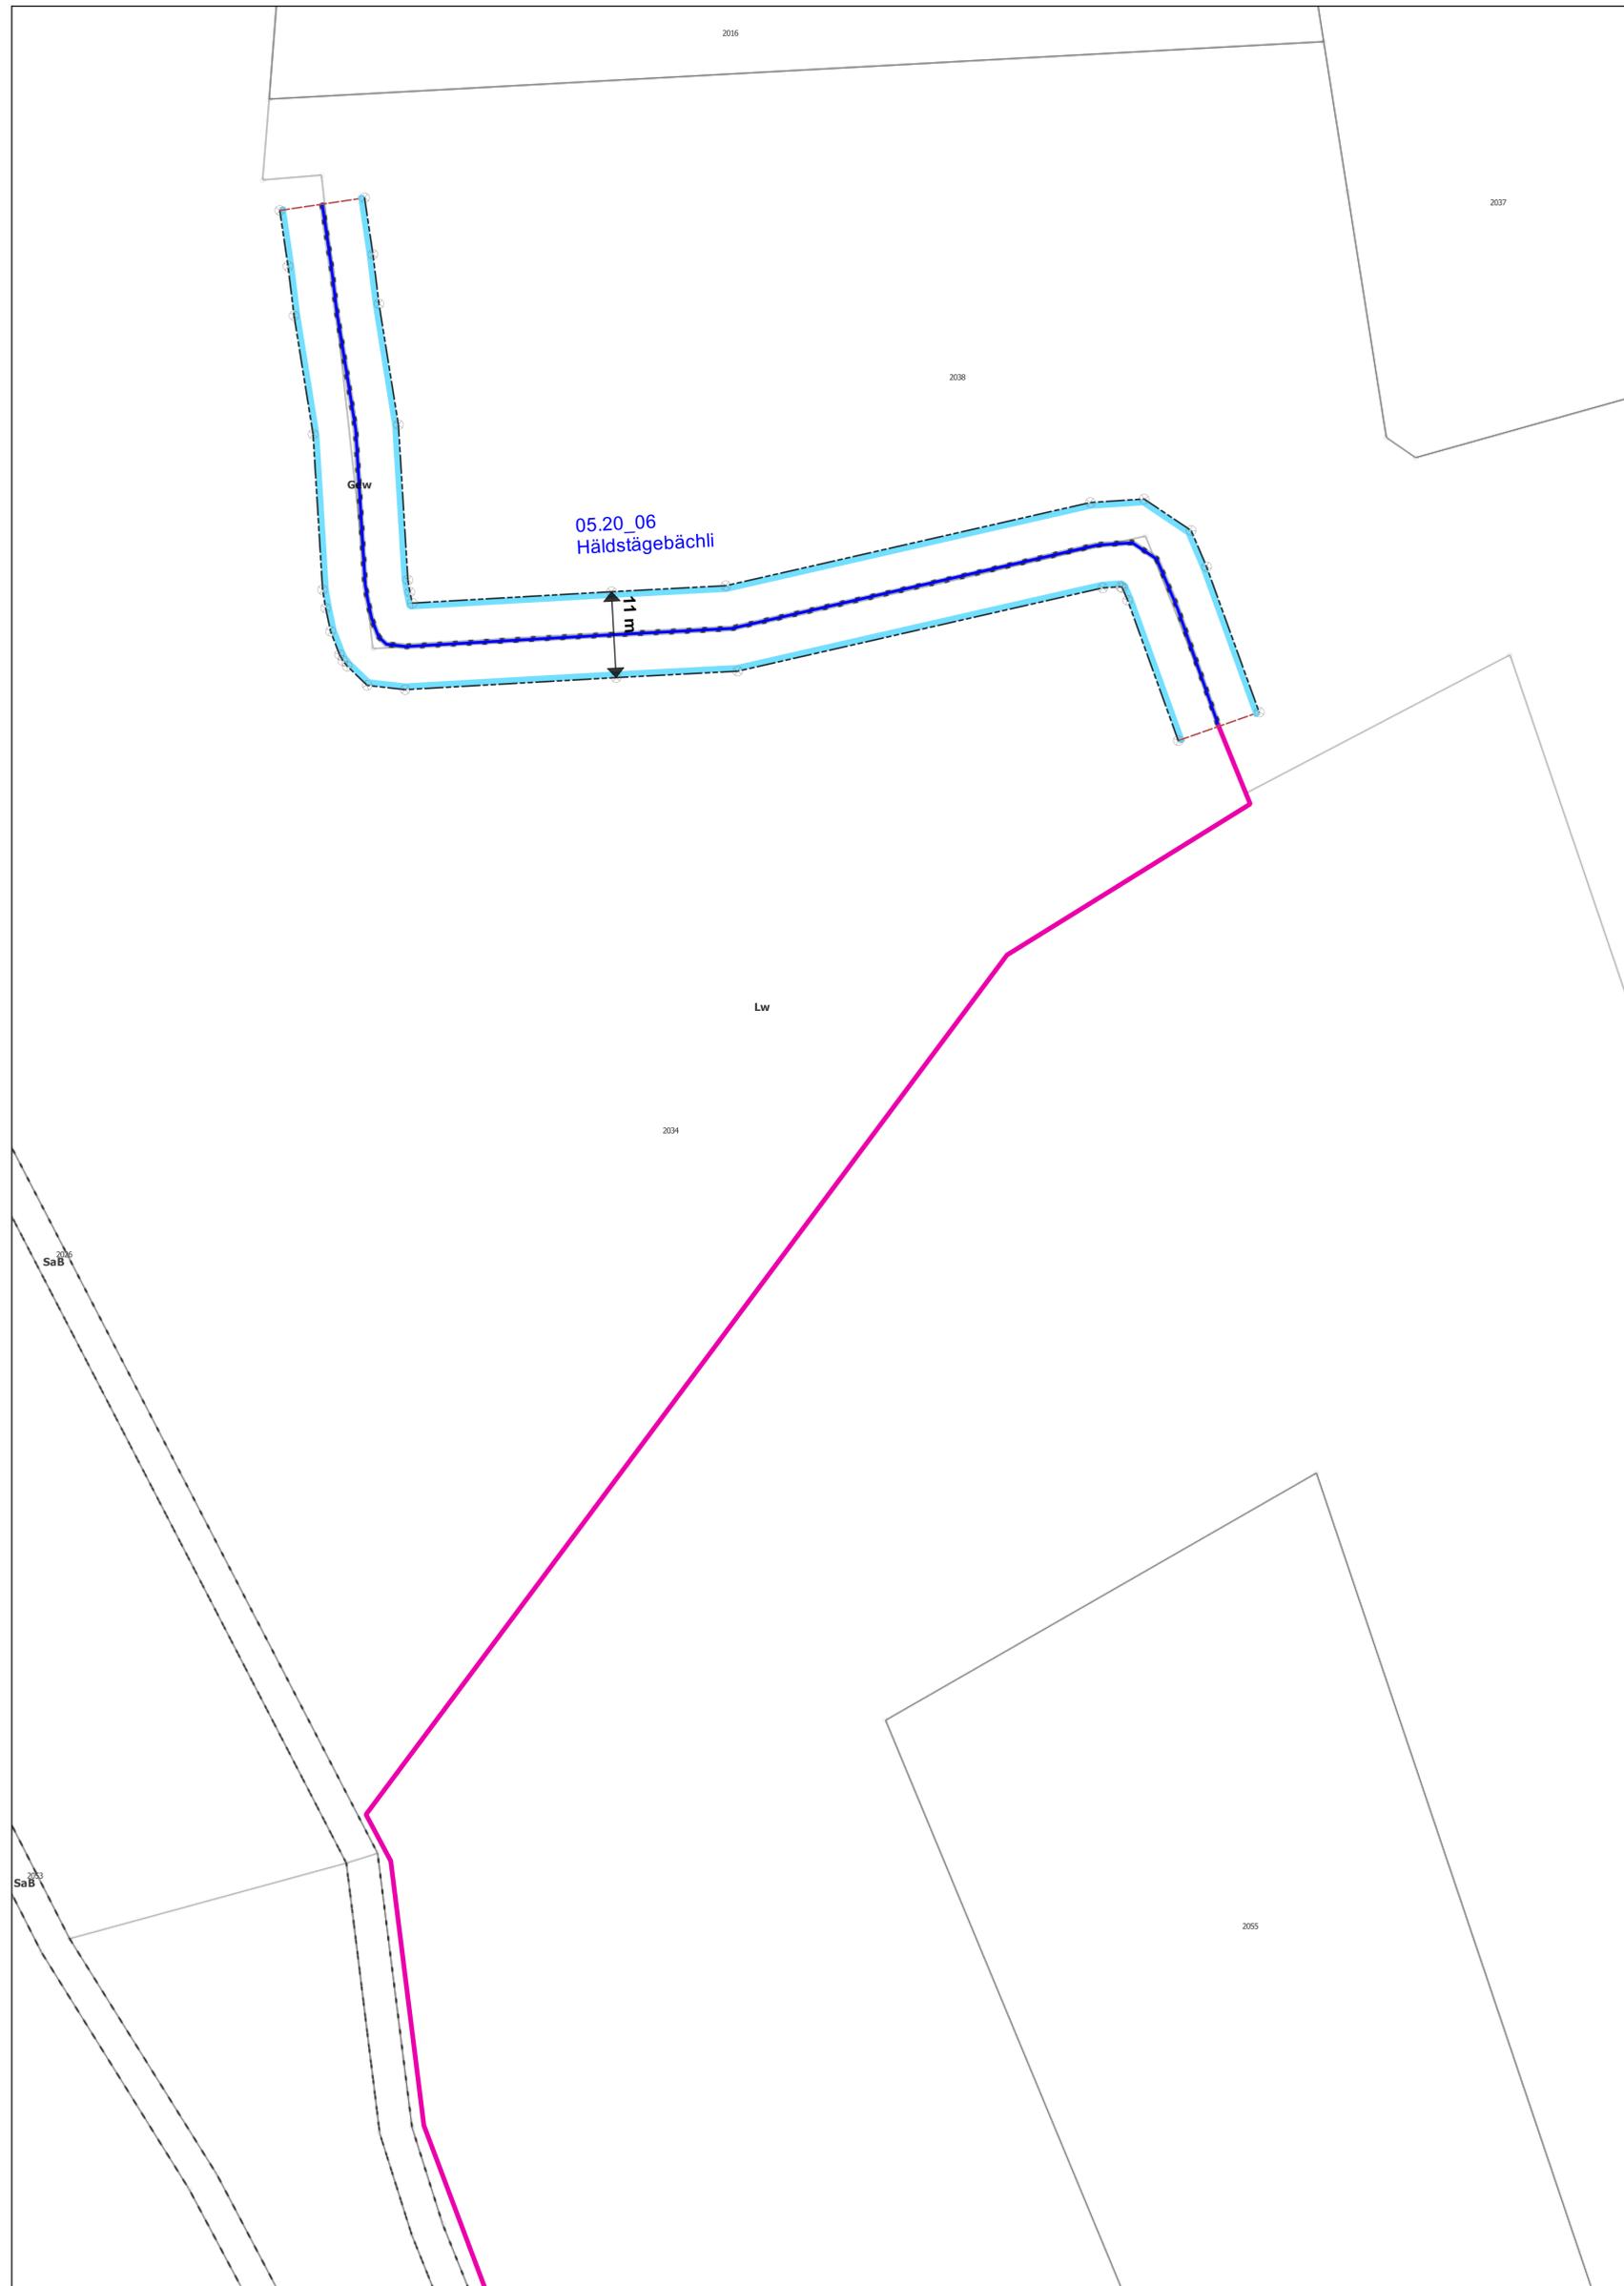

Ermittlung Gewässerraum:

Fröhlich Wasserbau AG

Planerische Darstellung:



Plan Nr. 1512.21/8

Format 630 x 594

Anderung	Entwurf	Gezeichnet	Kontrolliert	Datum
	obä	obä	pme	31.01.2023
obä		obä	pme	24.11.2023