

### Gewässerraumlینienplan (20)

Eidbach Abschnitt 7  
05.13.03 Abschnitt 1  
05.13.04 Abschnitt 1  
Festlegung Gewässerraum (GewR) nach § 34 WBSNG

#### Situationsplan - 1:500

Öffentliche Auflage vom ..... bis .....

Vom Gemeinderat beschlossen am .....

Der Gemeindepräsident ..... Der Gemeindegeschreiber .....

Vom Departement für Bau und Umwelt genehmigt mit

Entscheid Nr. .... vom .....

Vom Gemeinderat in Kraft gesetzt per .....


### LEGENDE

#### Festlegung

- Gewässerraumlینie
- Gewässerraumverzicht

#### Informationsinhalt

- Fließgewässer eingedolt
- Fließgewässer offen
- Gewässerraumhilfslinie
- Normalbaulinie
- Spezialbaulinie
- Aufhebung Baulinien
- Gemeindegrenze
- Zonengrenze
- Wald
- Übrige bestockte Flächen
- Bauzone innerhalb Gewässerraum
- Gewässerraumlینie
- Nachbargemeinde (Vorschlag)

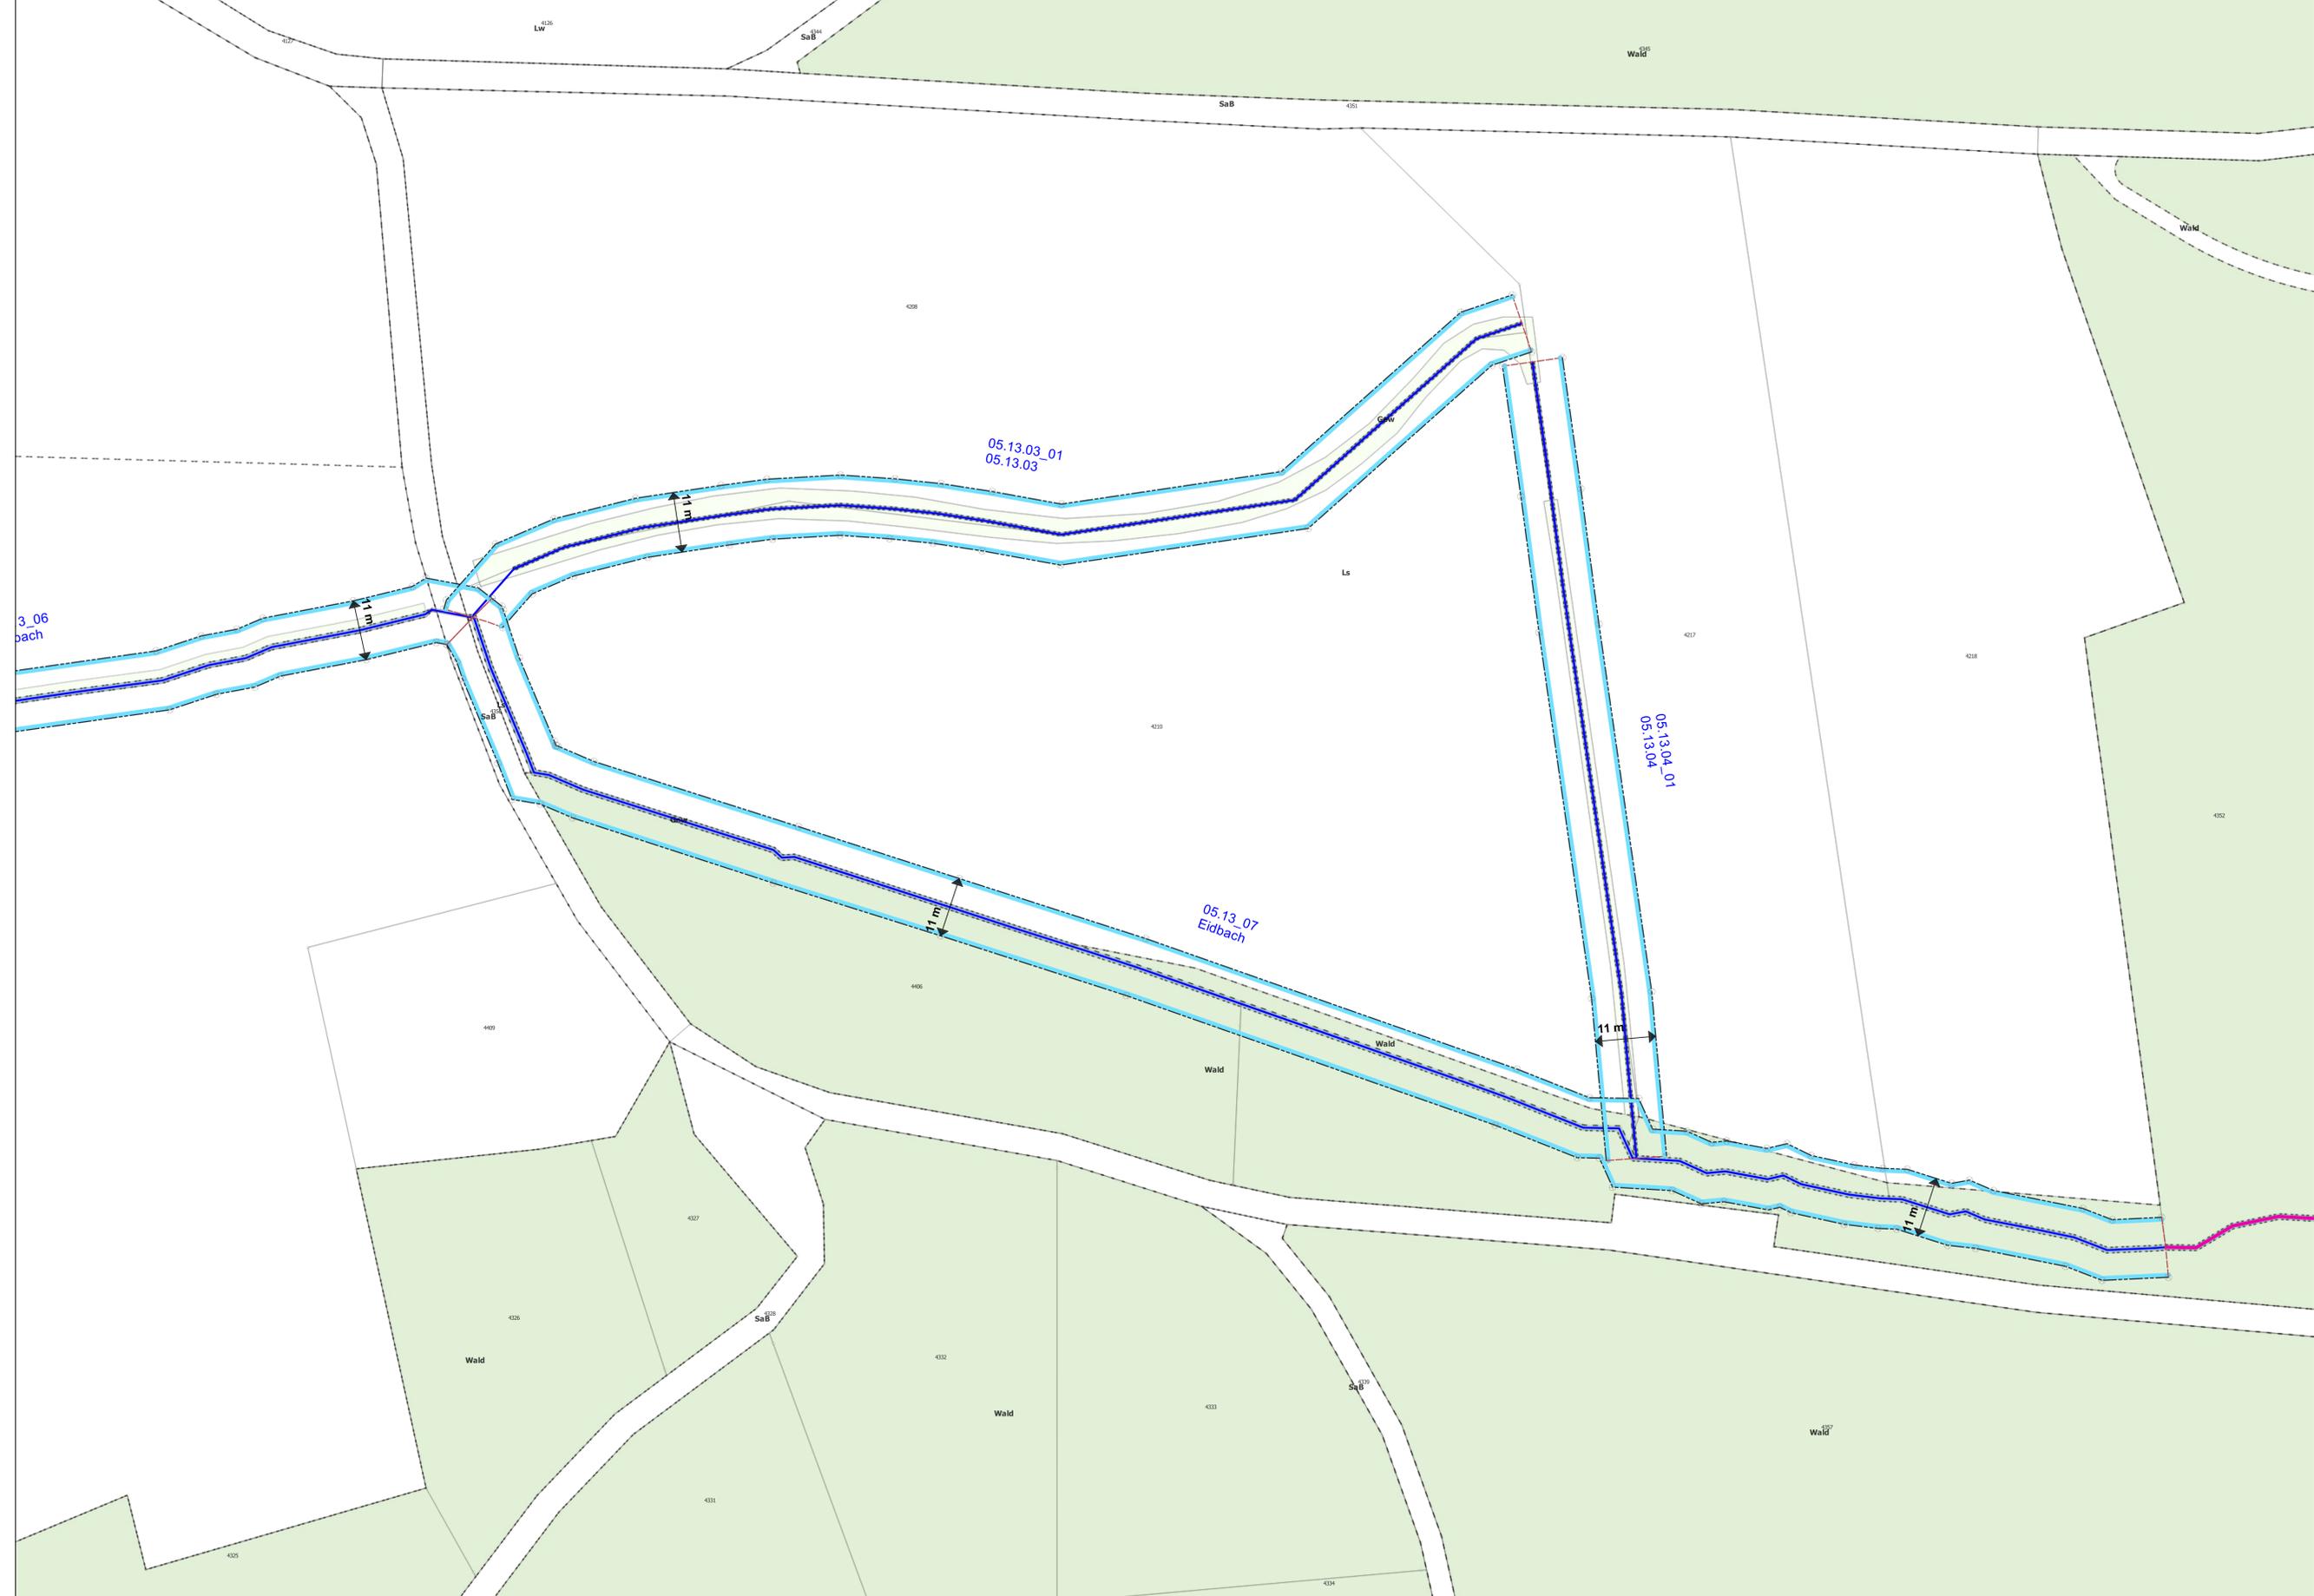

Änderung	Entwurf	Gezeichnet	Kontrolliert	Datum
	oba	oba	gme	31.01.2023
	oba	oba	gme	24.11.2023