

Gewässerraumlinienplan (38)

Aach Abschnitt 9 West
Eierlenbächli Abschnitt 1-2
Festlegung Gewässerraum (GewR) nach § 34 WBSNG

Situationsplan - 1:500

Öffentliche Auflage vom bis

Vom Gemeinderat beschlossen am

Der Gemeindepräsident Der Gemeindegeschreiber

Vom Departement für Bau und Umwelt genehmigt mit


Entscheid Nr. vom

Vom Gemeinderat in Kraft gesetzt per

LEGENDE

- Festlegung**
- Gewässerraumlinie
 - Gewässerraumverzicht

- Informationsinhalt**
- Fließgewässer eingedolt
 - Fließgewässer offen
 - Gewässerraumhilfslinie
 - Normalbaulinie
 - Spezialbaulinie
 - Aufhebung Baulinien
 - Gemeindegrenze
 - Zonengrenze
 - Wald
 - Übrige bestockte Flächen
 - Bauzone innerhalb Gewässerraum
 - Gewässerraumlinie Nachbargemeinde (Vorschlag)

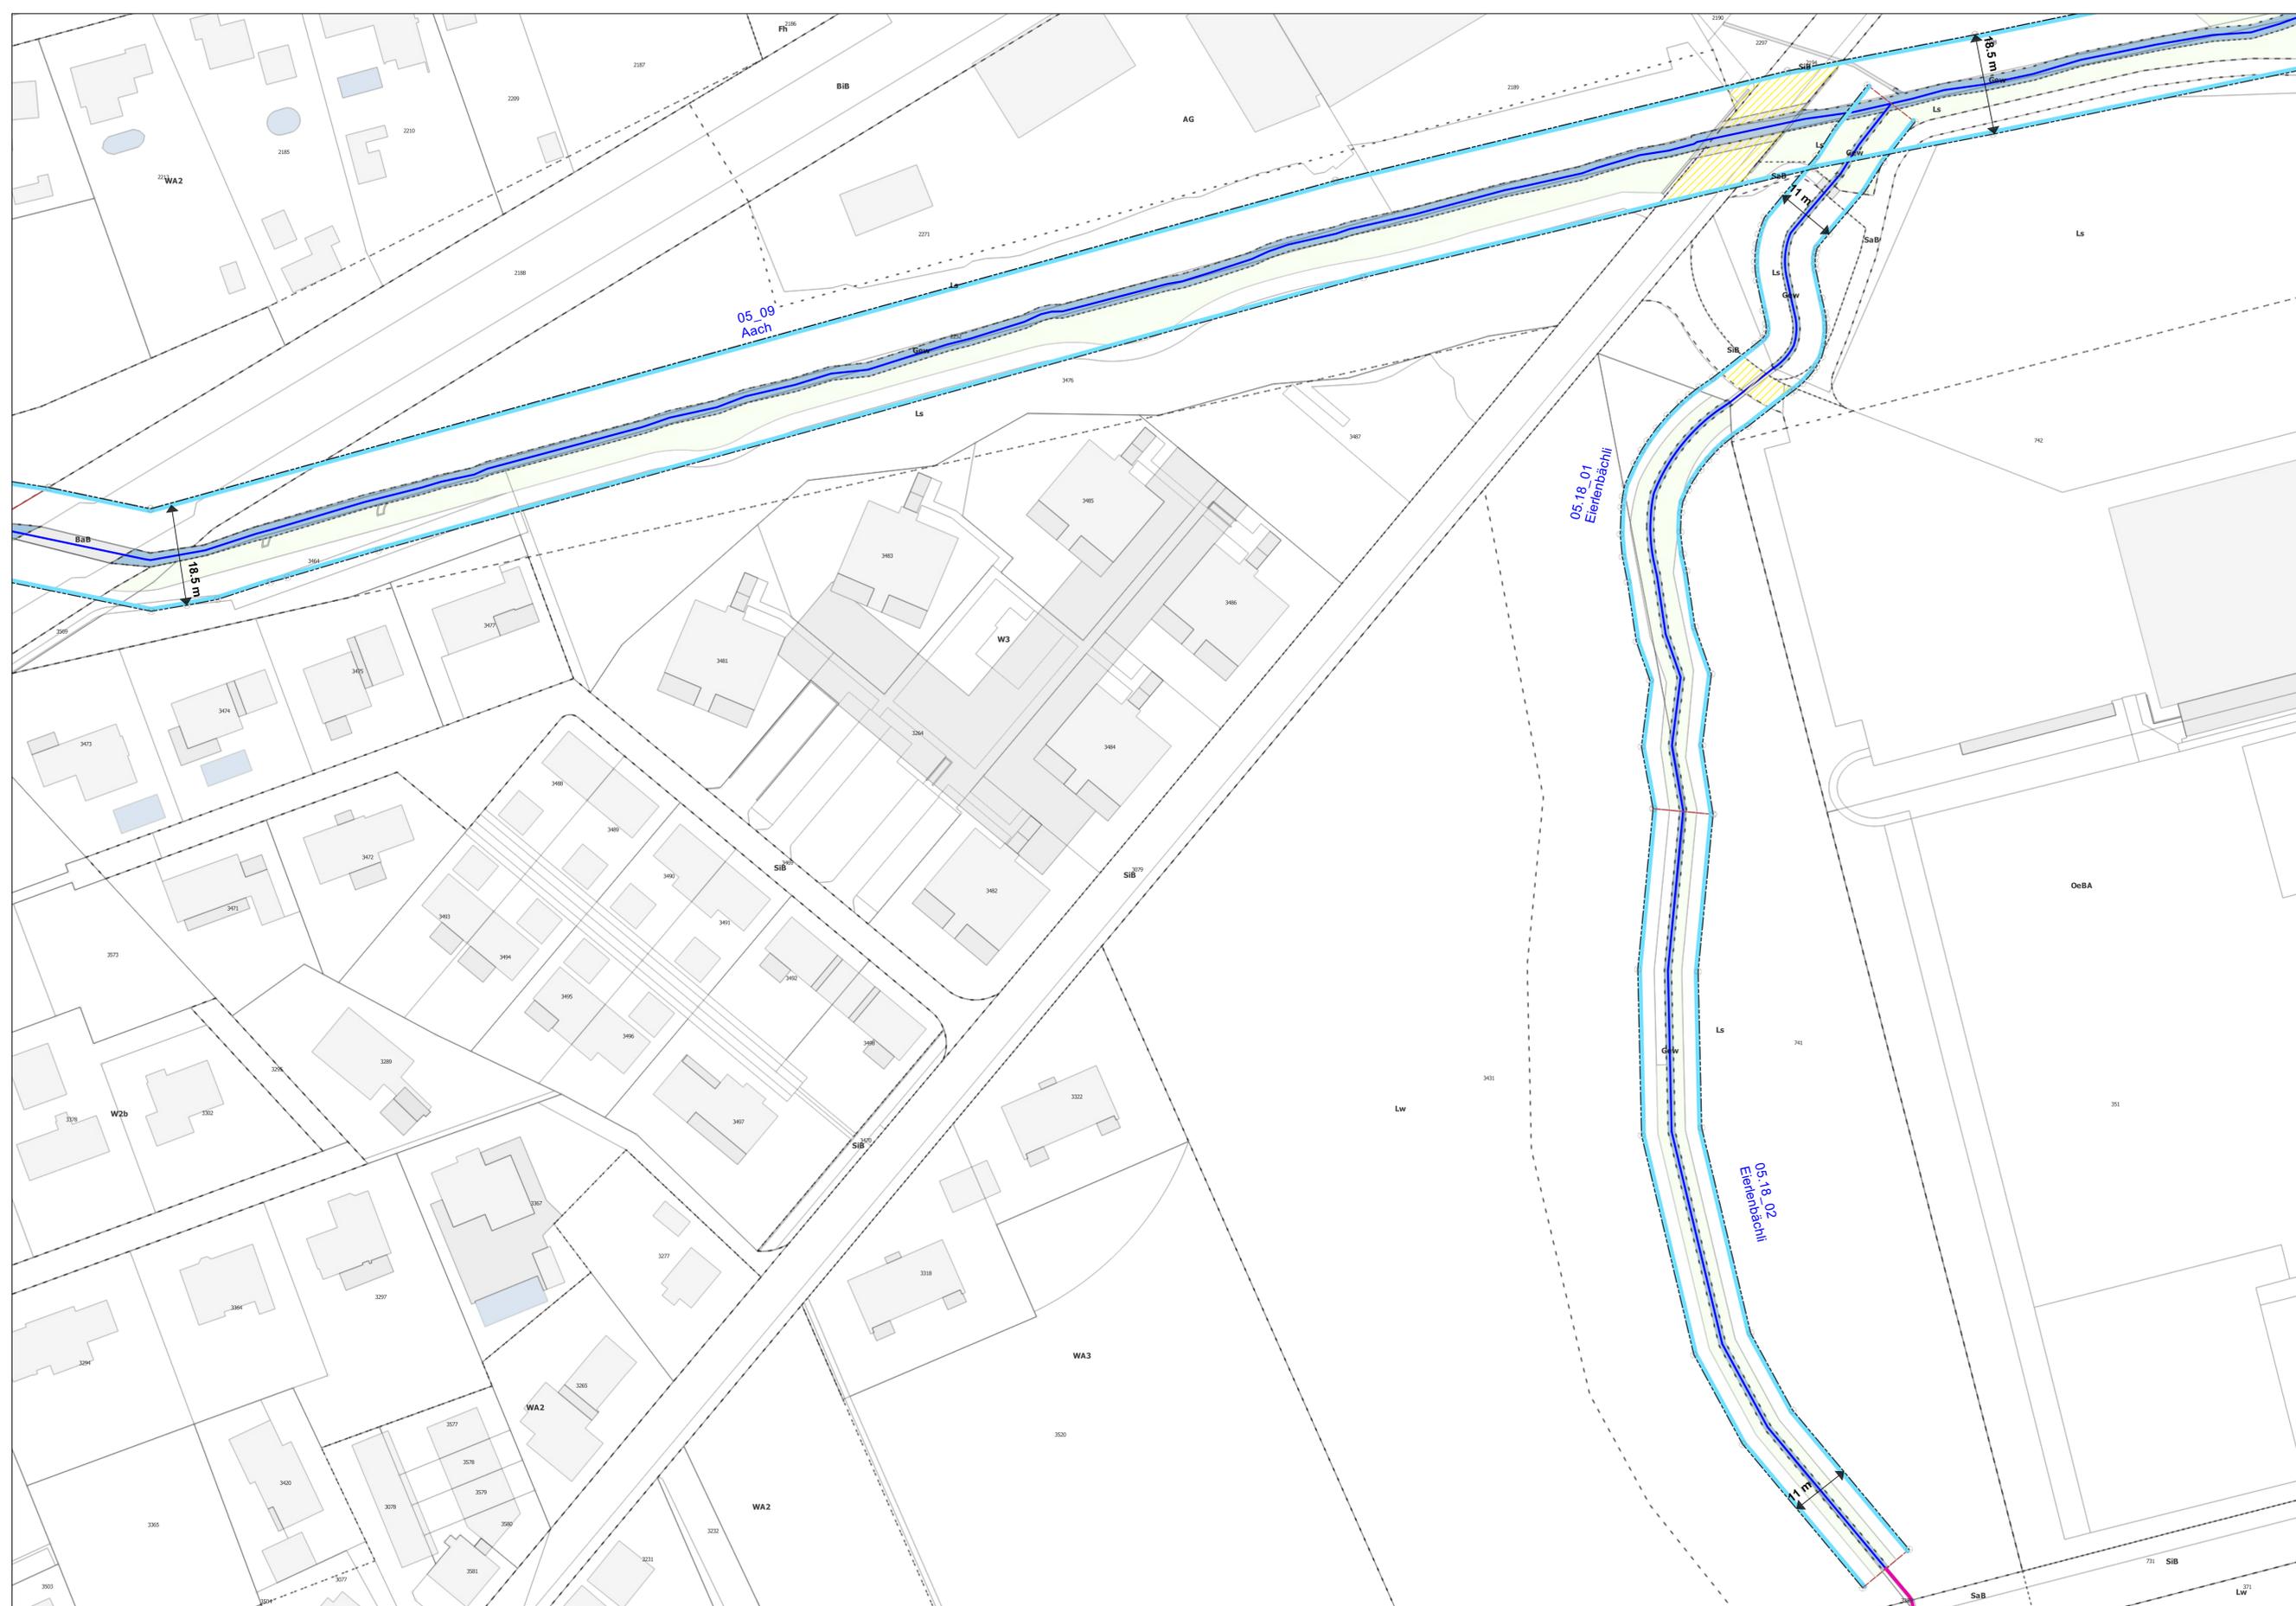

Änderung	Entwurf	Gezeichnet	Kontrolliert	Datum
obä	obä	obä	gme	31.01.2023
obä	obä	obä	gme	24.11.2023