

Baulinienplan Oberdörfli - Heerenwies

(DBU Entscheid Nr. 112 vom 17.12.2003)

1:500 - Änderung

Öffentliche Auflage vom bis

Vom Gemeinderat beschlossen am

Der Gemeindepräsident Der Gemeindeschreiber

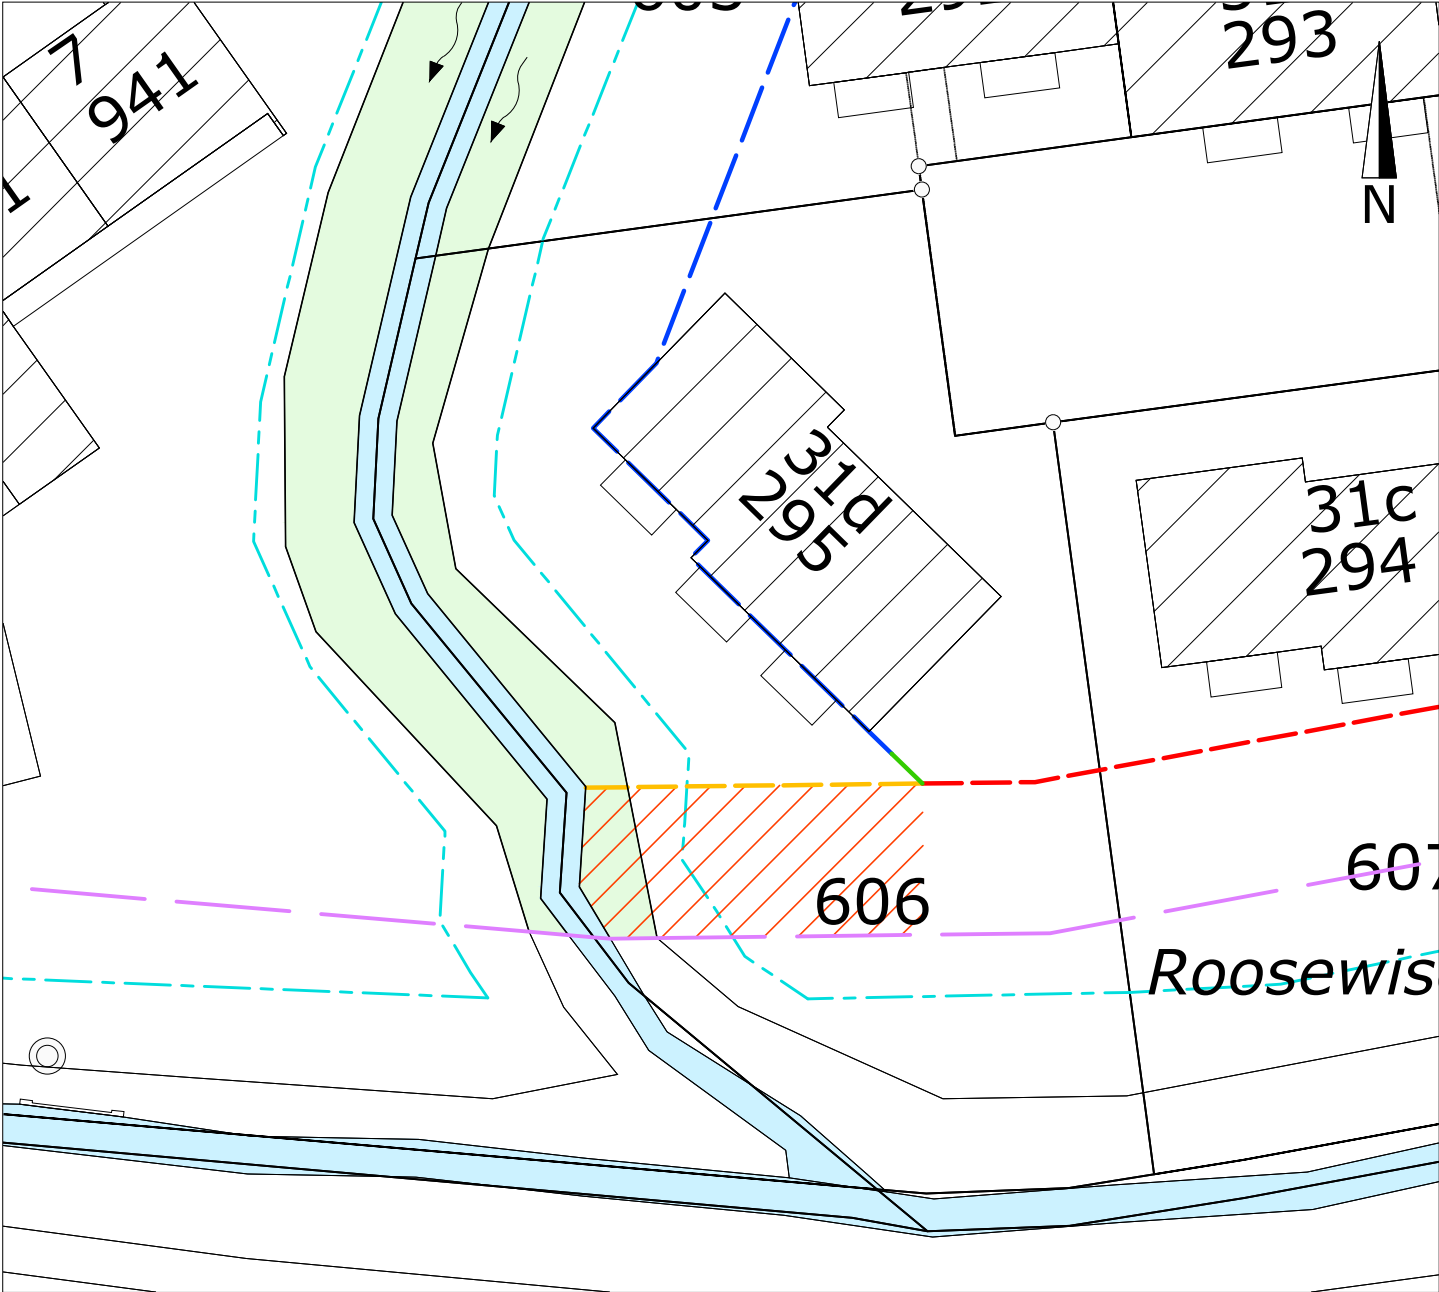
Thomas Bosshard

Jürg Stucki

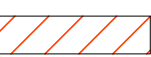
Vom Departement für Bau und Umwelt genehmigt mit
Entscheid Nr. vom

Vom Gemeinderat in Kraft gesetzt per

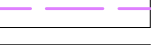
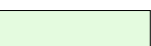
Gemeinderlen



ÄNDERUNGEN

-  Aufhebung "Baulinie für Hauptbauten"
-  Aufhebung "Bereich zwischen Baulinie und Bauzonengrenze"

INFORMATIONSGEHALT

-  Baulinie für Hauptbauten bestehend
-  Baulinie bestehend gem. BLP Tobelbach Süd
-  neue Baulinie gem. BLP Tobelbach Süd
-  Zonengrenze
-  Gewässerraumlinie
-  Wald
-  offenes Gewässer