

Gewässerraumlinienplan (12)

Mühlebach Abschnitt 12
Festlegung Gewässerraum (GewR) nach § 34 WBSNG

Situationsplan - 1:500

Öffentliche Auflage vom bis

Vom Gemeinderat beschlossen am

Der Gemeindepräsident Der Gemeindegeschreiber

Vom Departement für Bau und Umwelt genehmigt mit

Entscheid Nr. vom

Vom Gemeinderat in Kraft gesetzt per


LEGENDE

Festlegung

- Gewässerraumlinie
- Gewässerraumverzicht

Informationsinhalt

- Fliessgewässer eingedolt
- Fliessgewässer offen
- Gewässerraumhilfslinie
- Normalbaulinie
- Spezialbaulinie
- Aufhebung Baulinien
- Gemeindegrenze
- Zonengrenze
- Wald
- Übrige bestockte Flächen
- Bauzone innerhalb Gewässerraum
- Gewässerraumlinie Nachbargemeinde (Vorschlag)

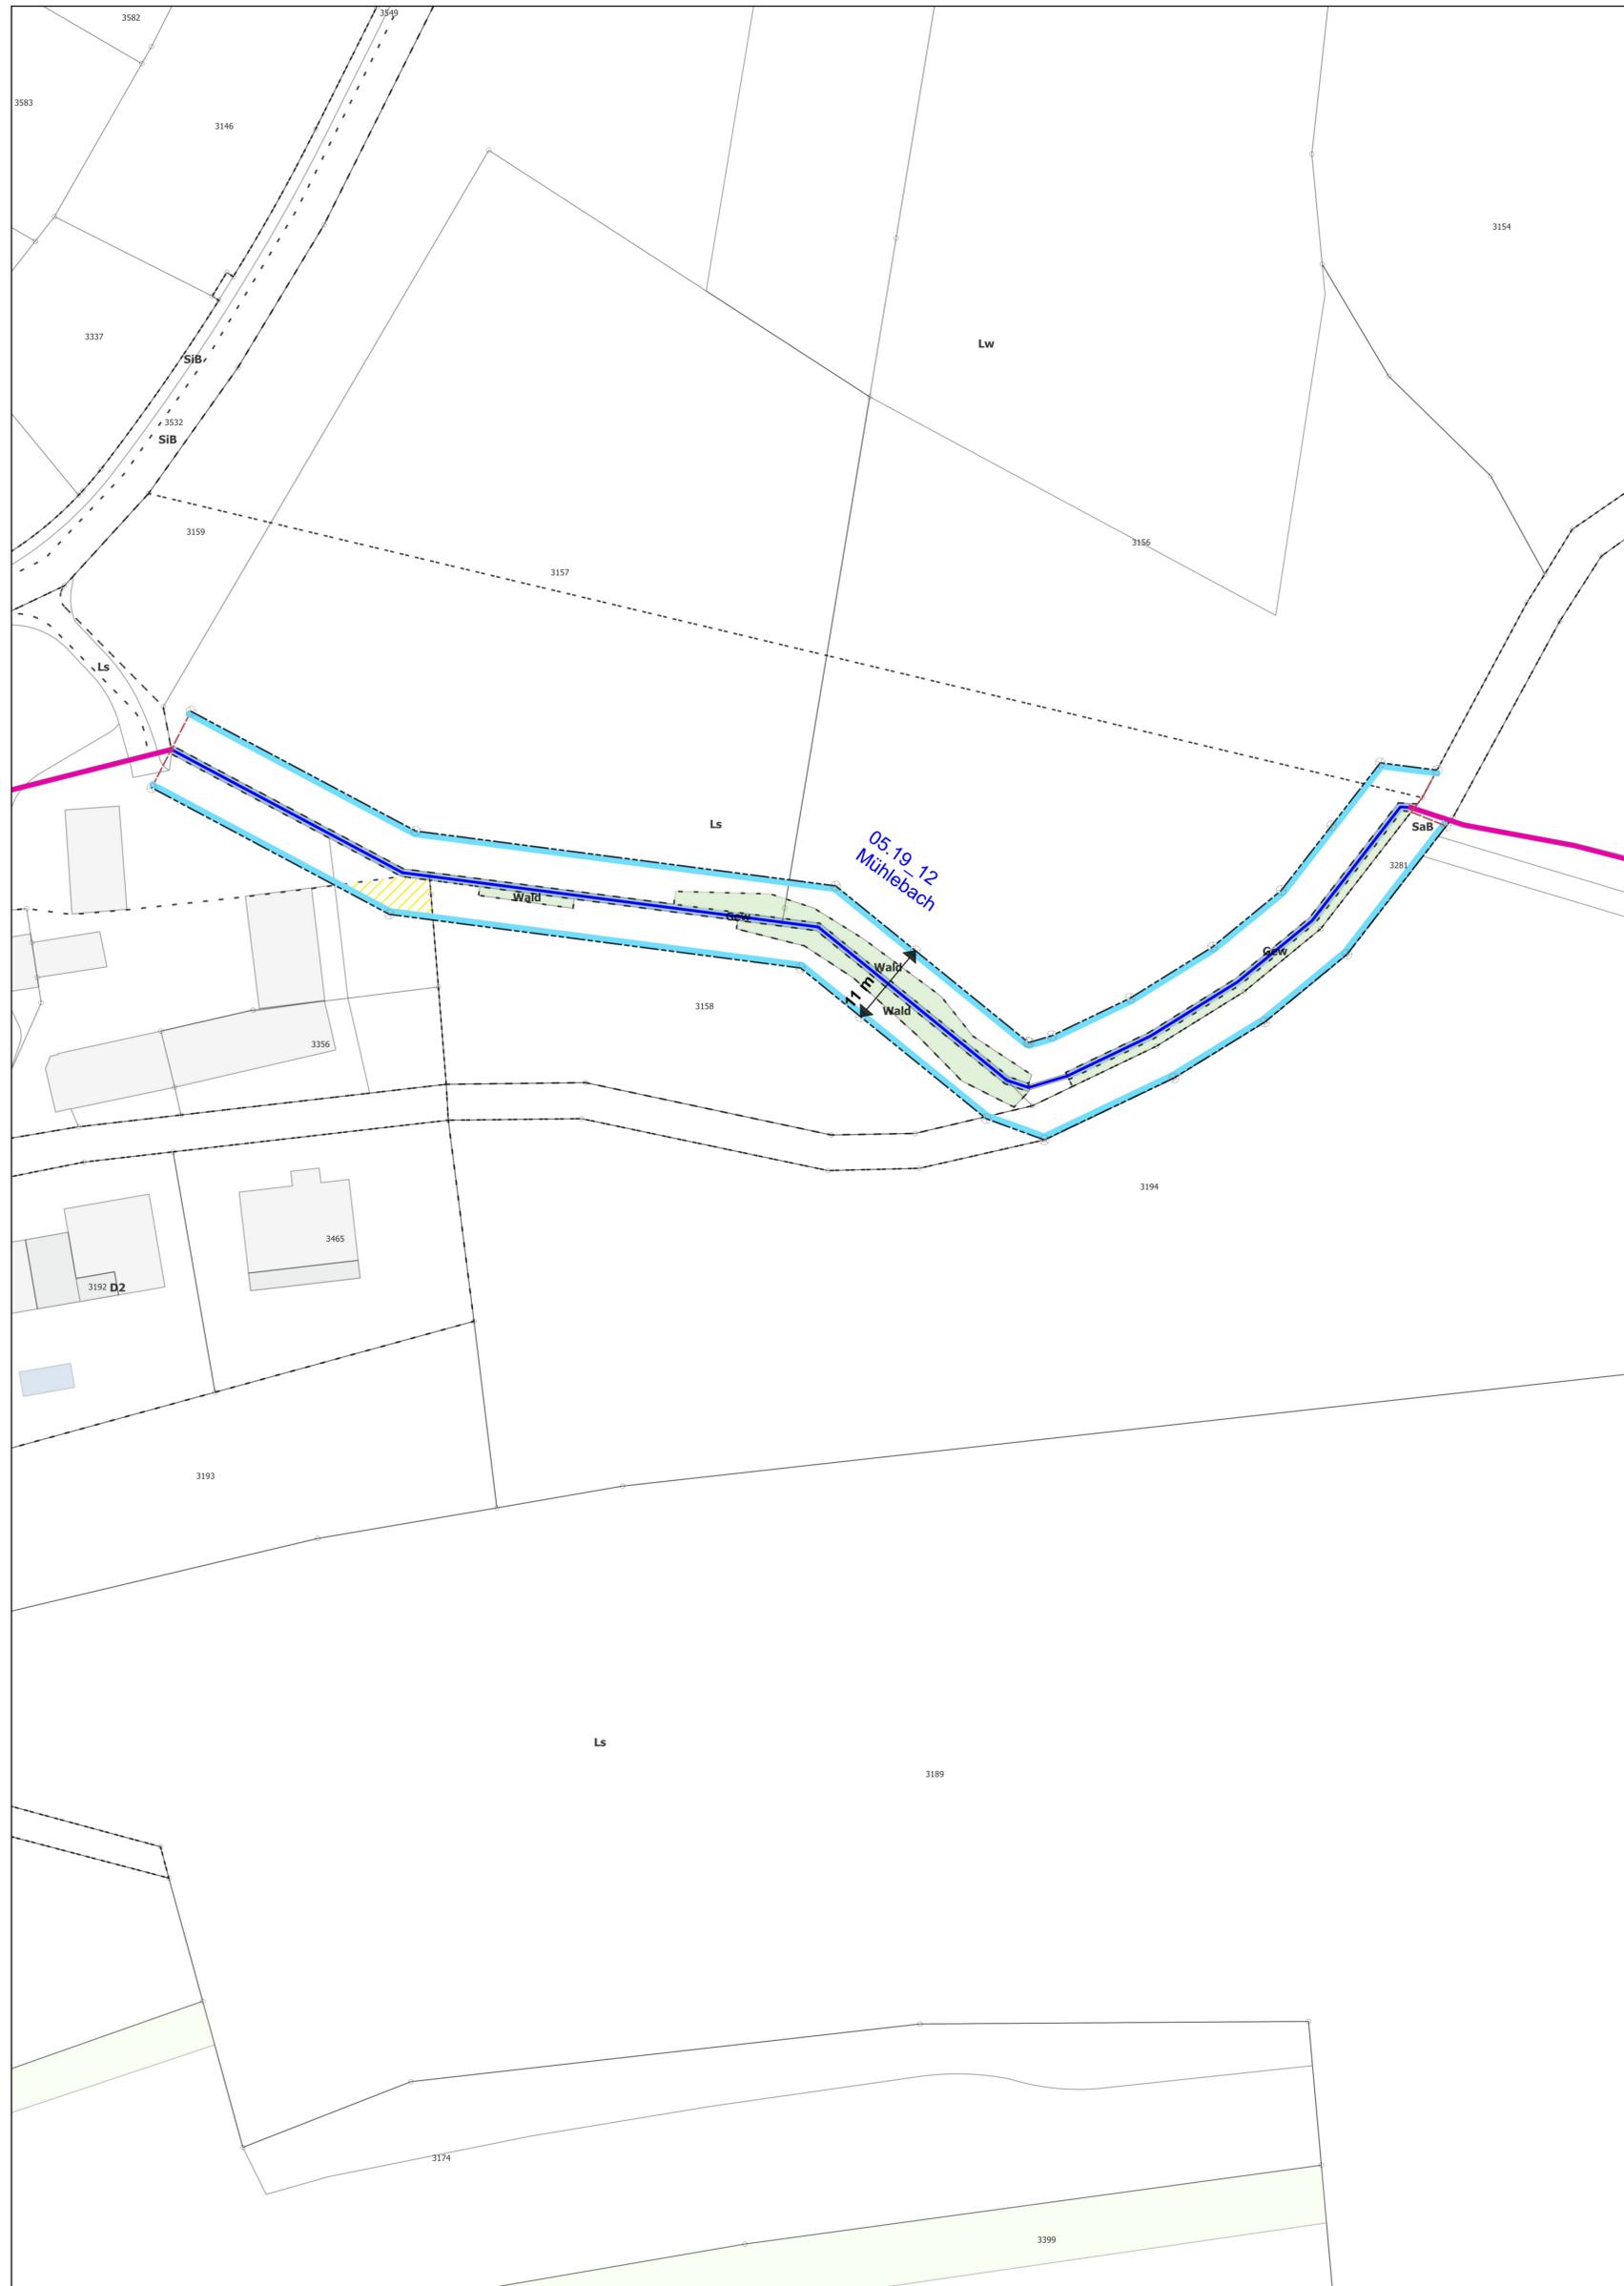

Ermittlung Gewässerraum:

Fröhlich Wasserbau AG

Planerische Darstellung:



Plan Nr. 1512.21/12

Format 630 x 594

Anderung	Entwurf	Gezeichnet	Kontrolliert	Datum
	obä	obä	pme	31.01.2023
	obä	obä	pme	24.11.2023