Fröhlich Wasserbau AG Allmendweg 31 CH-8500 Frauenfeld Telefon 052 721 52 10

Gemeinde Erlen TG

Aach Stogghölzli

LP 1:200 / 40 kant. Projektnr.: 115.00.4476.22

Auflageprojekt

Plan Nr. :	15.117.02_03	Format:	105 x 30 cm
Erstellt:	16.07.2026 / FA	Rev. :	

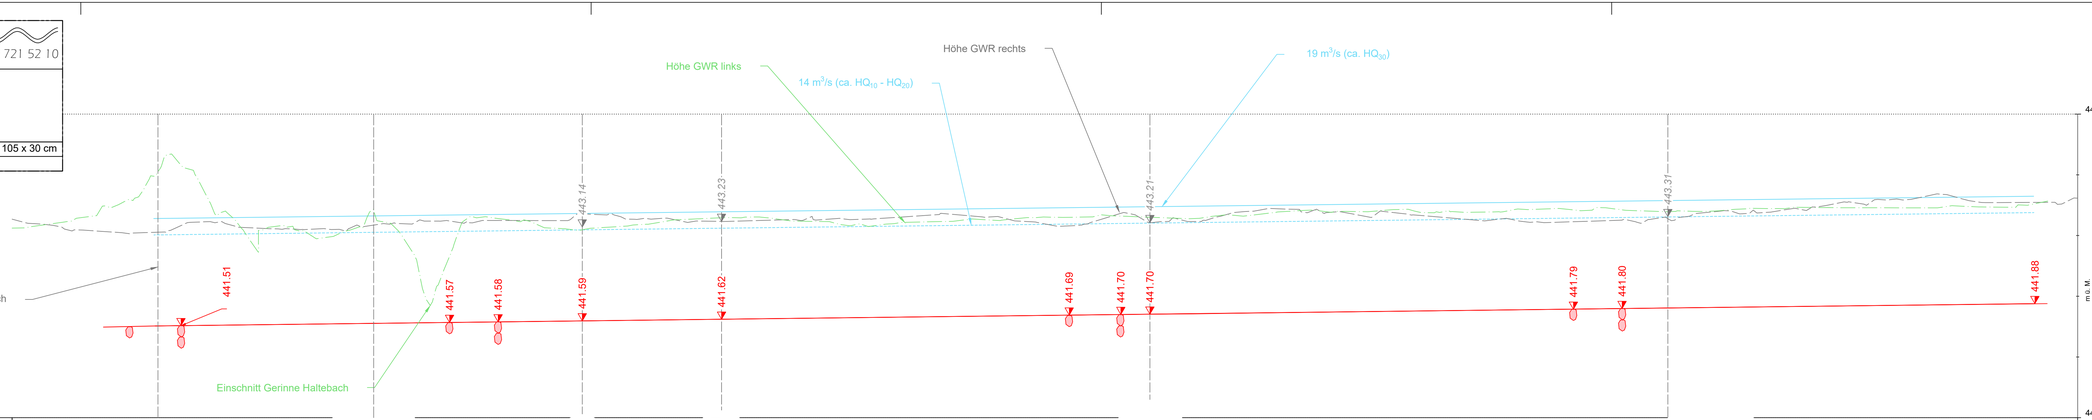

440.000 m ü.M.

Querprofil		Überflutung			Teich	Altarm		Flachufer					Normalprofil		
Kilometrierung	0.000	25.000			50.000	75.000		100.000			125.000		150.000		
Terrainhöhen links	443.12	442.95			443.15	443.22		443.34			443.43		443.46		
Terrainhöhen rechts	443.27	443.11			443.31	443.33		443.35			443.22		443.52		443.62
Längsgefälle best.		2.4‰		2.4‰	2.4‰	2.5‰	2.3‰		1.6‰	2.9‰	2.5‰		2.4‰	2.3‰	
Projekthöhen	441.51	441.54	441.57	441.58	441.59	441.60	441.62	441.66	441.70	441.71	441.72	441.72	441.78	441.80	441.81	441.84	441.88
Längsgefälle proj.		0.2%		0.2%	0.2%	0.3%	0.2%		0.2%	0.3%	0.2%		0.2%		0.2%	0.2%	