




- ### Bachprofil
- Ausgestaltung als Trapezprofil mit Niederwasserrinne
 - Sohle in leicht bewegter Linienführung
 - Abflachen der Ufer (Ufer weiterhin als LN anrechenbar)
 - Bachsohle aus 20 - 30 cm Wandkies
 - Böschungsneigung variabel, min. 1 : 5
 - Böschung aus Rohboden, nicht humusiert - OK Böschung auf Gewässerraumlinie
 - Niederwasserrinne variabel 0,6 m - 1,0 m

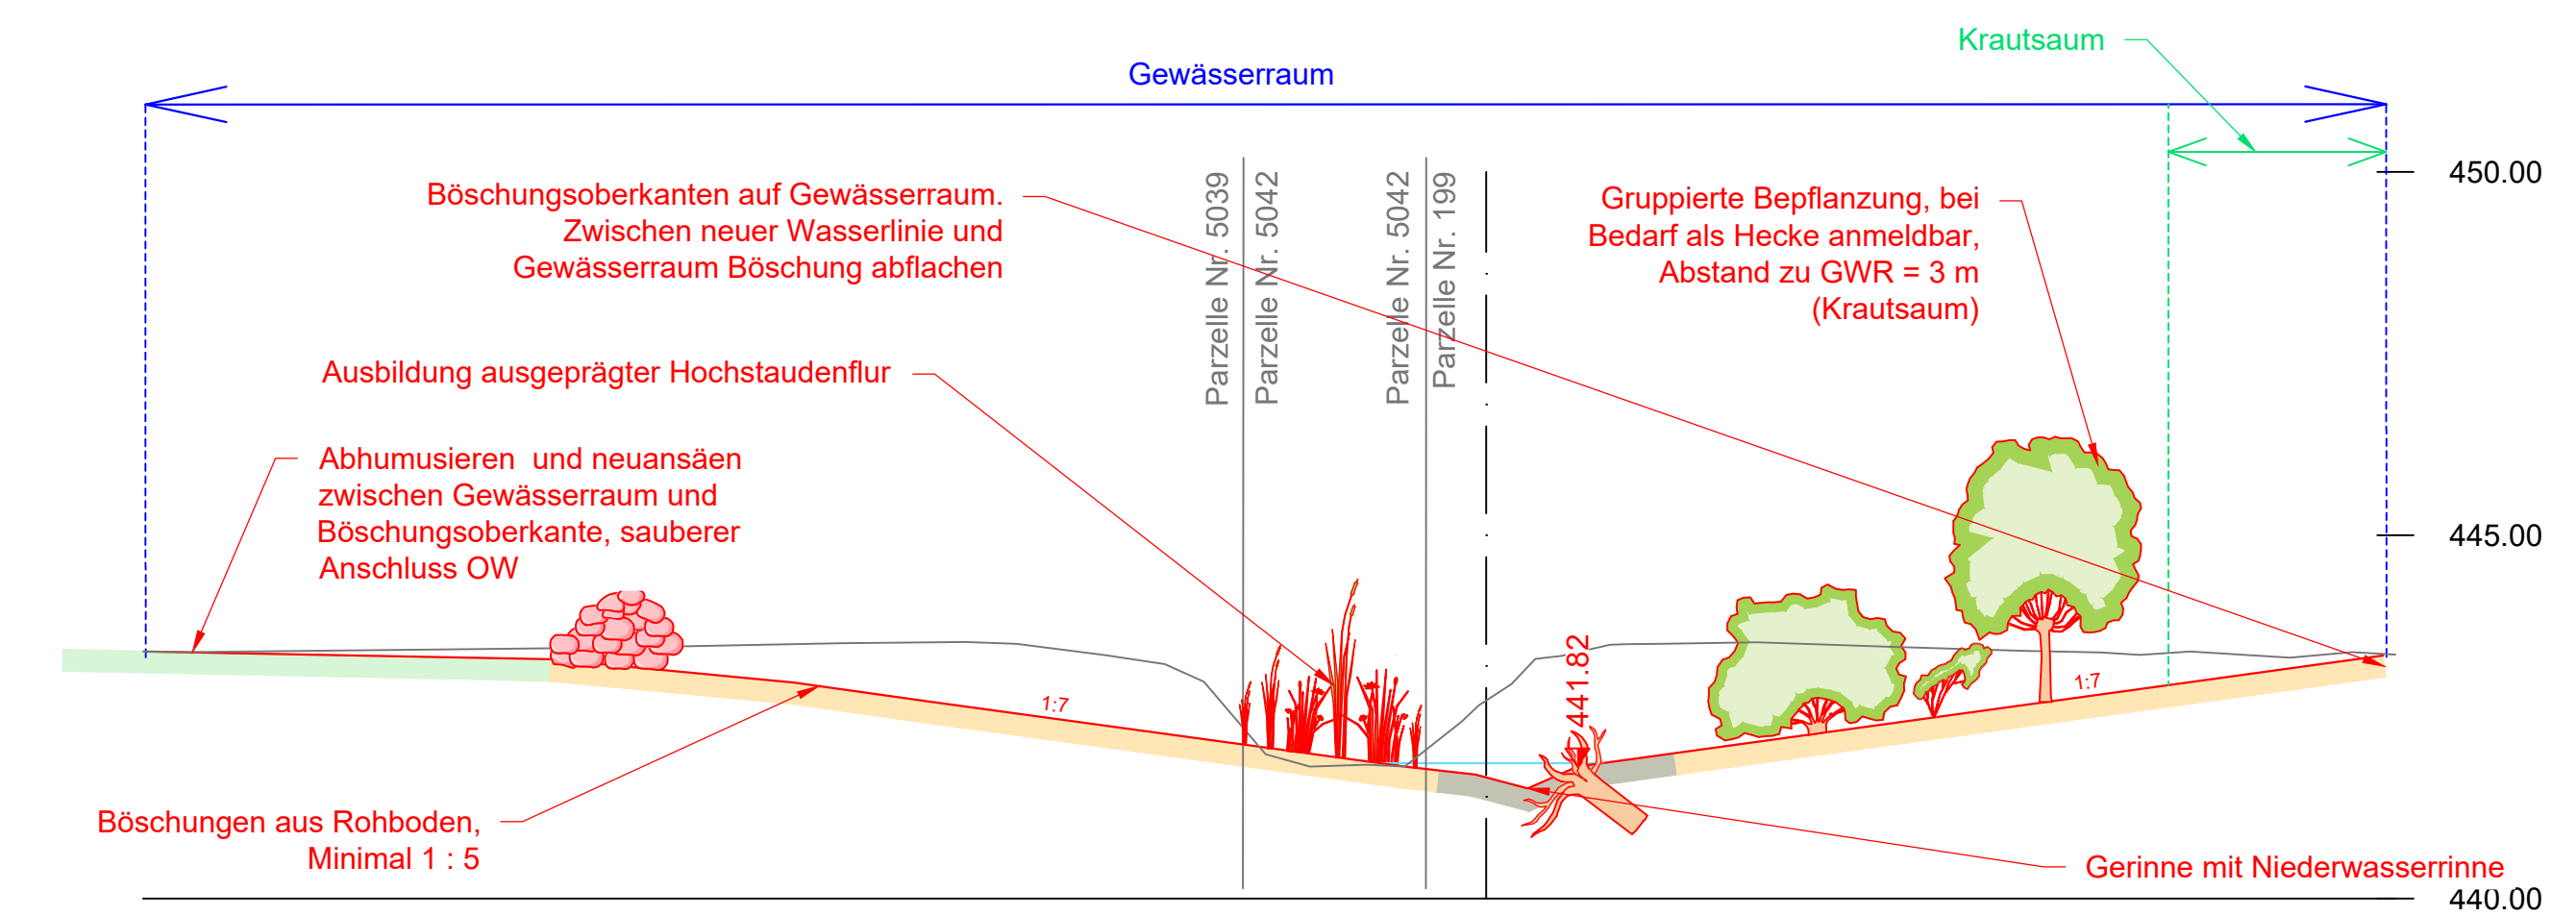

QP Normalprofil

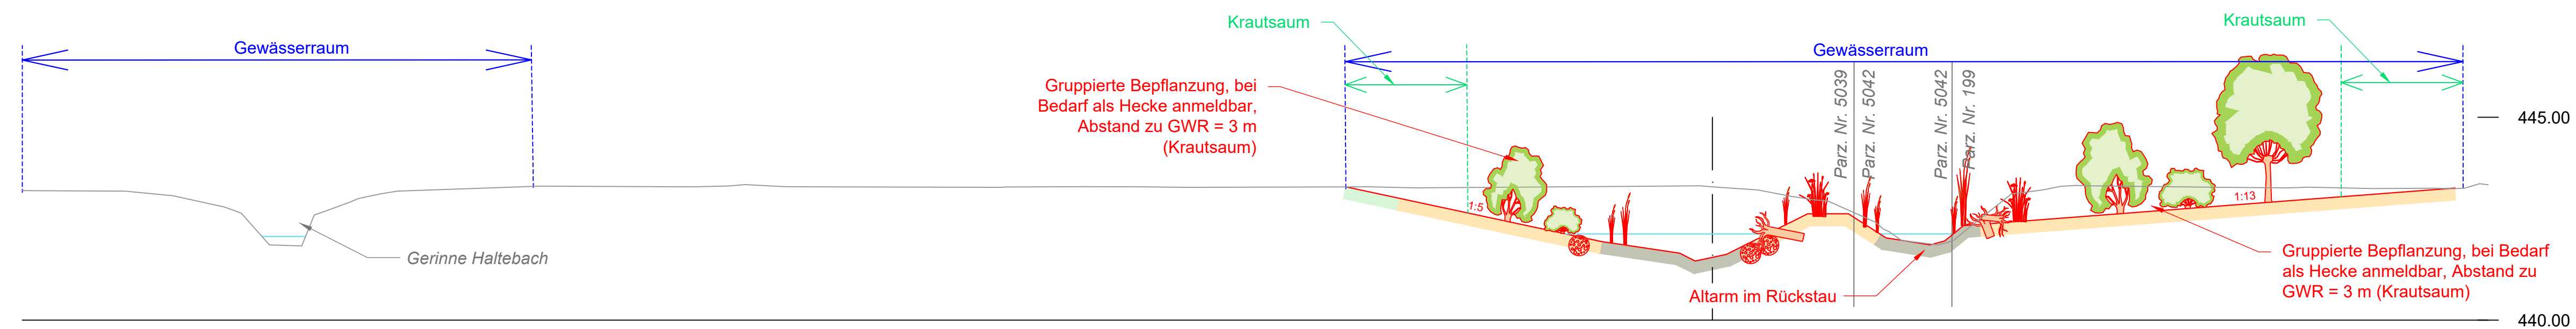

QP Altarm

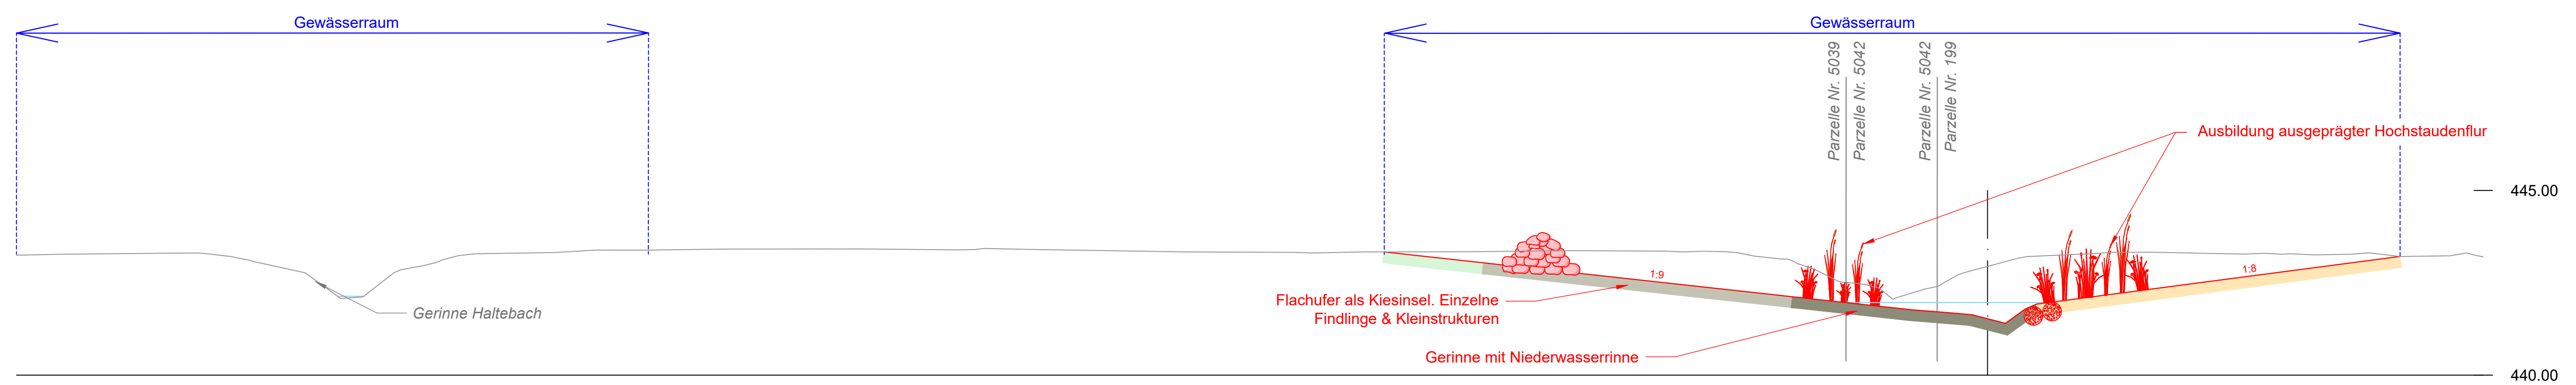

P Flachufer