

Fröhlich Wasserbau AG

Allmendweg 31

CH-8500 Frauenfeld

Telefon 052 721 52 10

Gemeinde Erlen TG

Aach Stogghölzli

Detail Teich, 1 : 100

kant. Projektnr.: 115.00.4476.22

Plan Nr. : 15.117.02_05

Format: 63 x 45 cm

Erstellt: 16.07.2026 / FA


Rev. :

Auflageprojekt

Erstellt: 16.07.2026 / FA

Rev. :

- Teich mit Flachufer**
- Teich mit Flachufer
 - Wassertiefe max. 1.0 m
 - Ufer aus Rohboden, nicht humusiert
 - Ansaat mit UFA Salvia o.Ä.
 - Standort - und weihertypische Bepflanzung
 - Ergänzen mit Totholz & ökologischen Kleinstrukturen
 - Angrenzend an Uferbereiche lokal abhumusieren
 - Falls nötig: Mineralische Abdichtung aus Lehm (min. 50 cm - 80 cm)
- Wasserspeisung**
- Gespiesen aus Haltebach (Rückstau)
 - Wasserentnahme ca. 3 cm über Niederwasserrinne

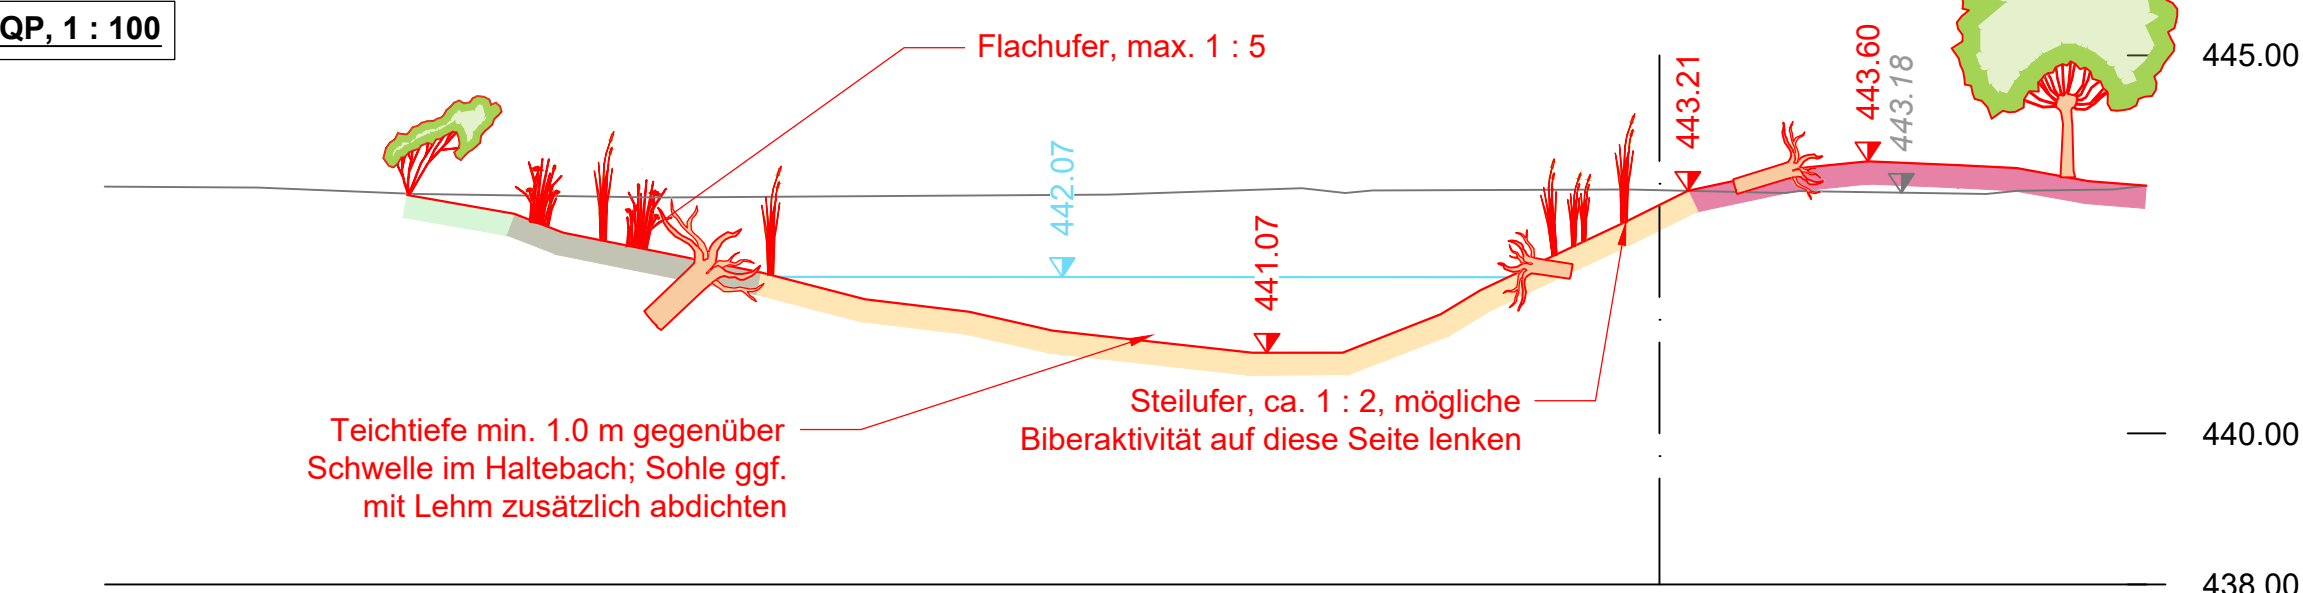

QP Teich längs

