

Fröhlich Wasserbau AG Allmendweg 31 CH-8500 Frauenfeld Telefon 052 721 52 10

Gemeinde Erlen TG

Aach Stogghölzli


Detail Überflutungsbereich, 1 : 100

Auflageprojekt

kant. Projektnr.: 115.00.4476.22

Plan Nr. : 15.117.02_06Format: 63 x 60 cm

Erstellt: 20.07.2026 / FARev. :

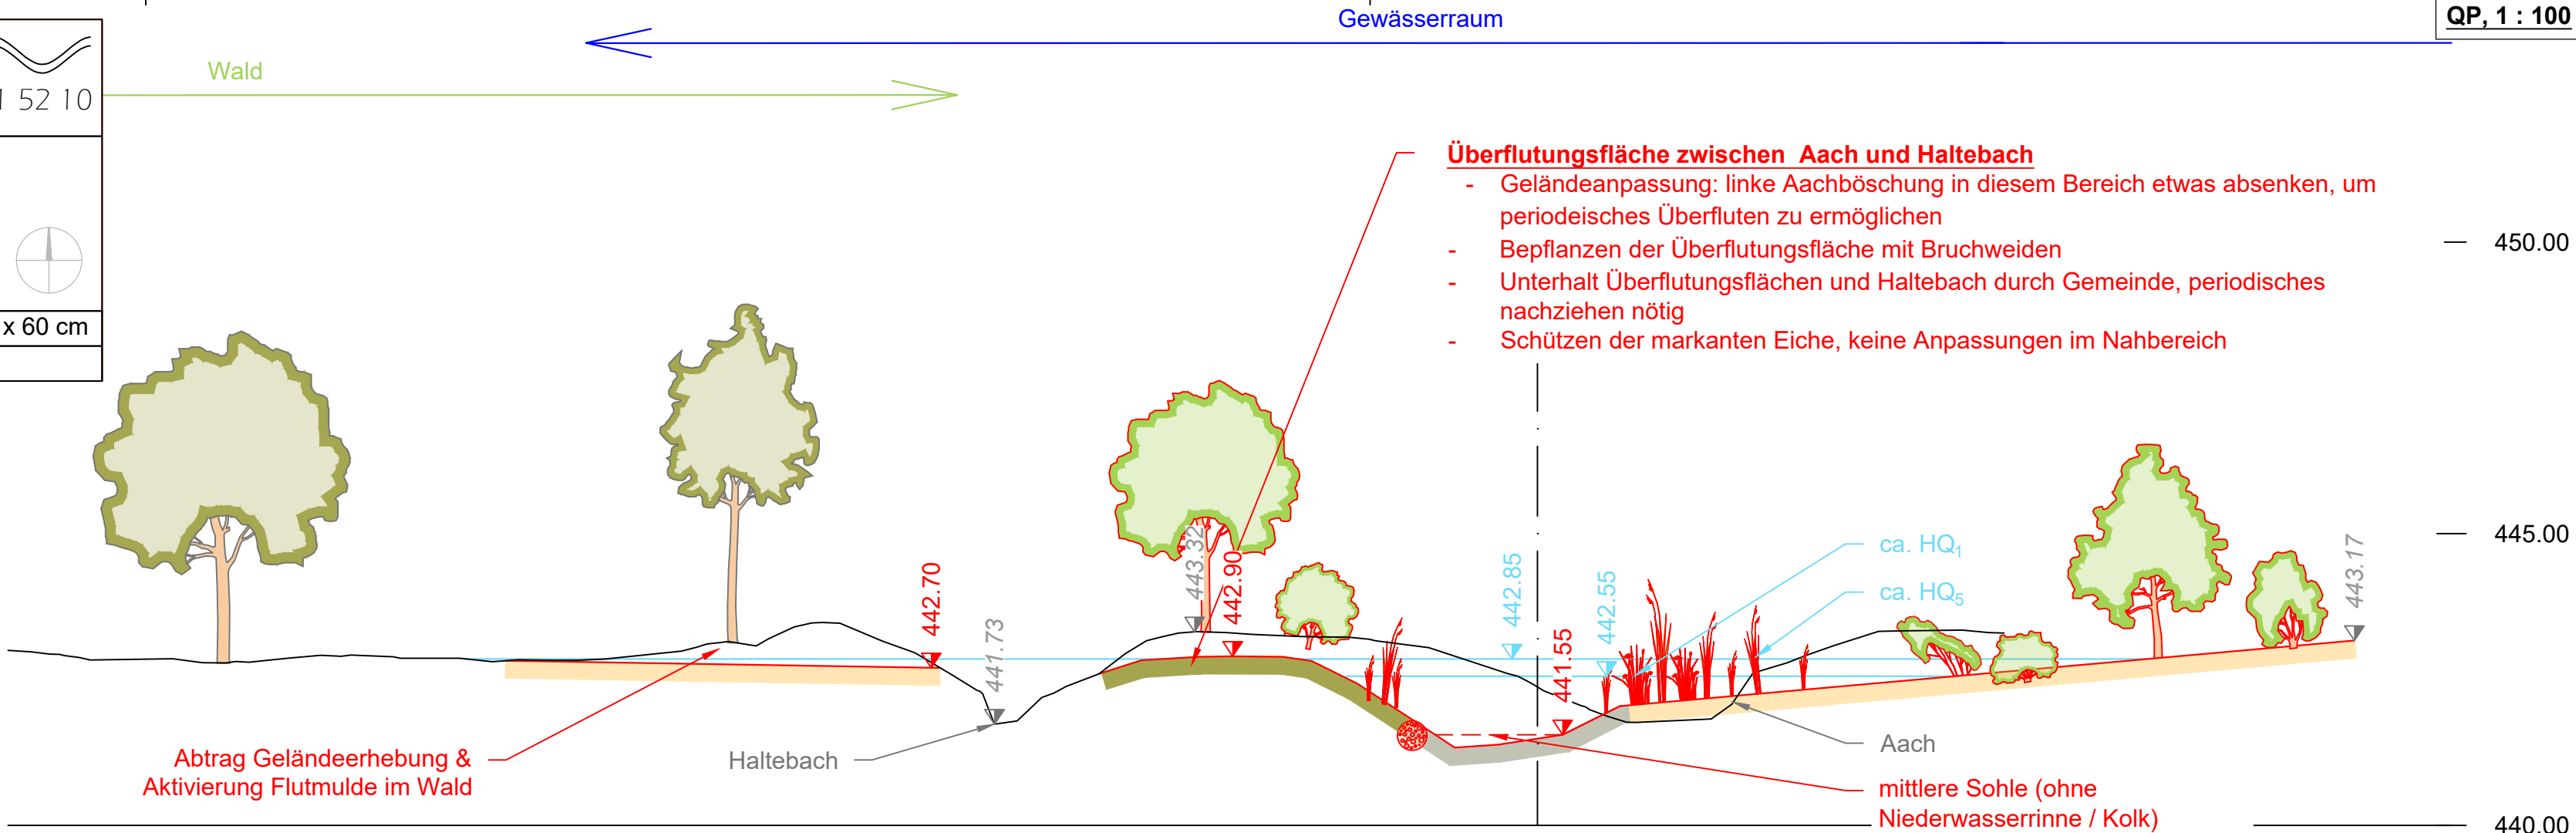

QP Überflutung

Situation, 1 : 100

