Kanton Thurgau

Politische Gemeinde Erlen

Ennetaach

Gemeinde Erlen

Gewässerraumlinienplan (41)

Aach Abschnitt 12-13
Festlegung Gewässerraum (GewR) nach § 34 WBSNG

Situationsplan - 1:500

Öffentliche Auflage vom ..... bis .....

Vom Gemeinderat beschlossen am .....

Der Gemeindepräsident Der Gemeindeschreiber

....

Vom Departement für Bau und Umwelt genehmigt mit

Entscheid Nr. ..... vom .....

Vom Gemeinderat in Kraft gesetzt per .....

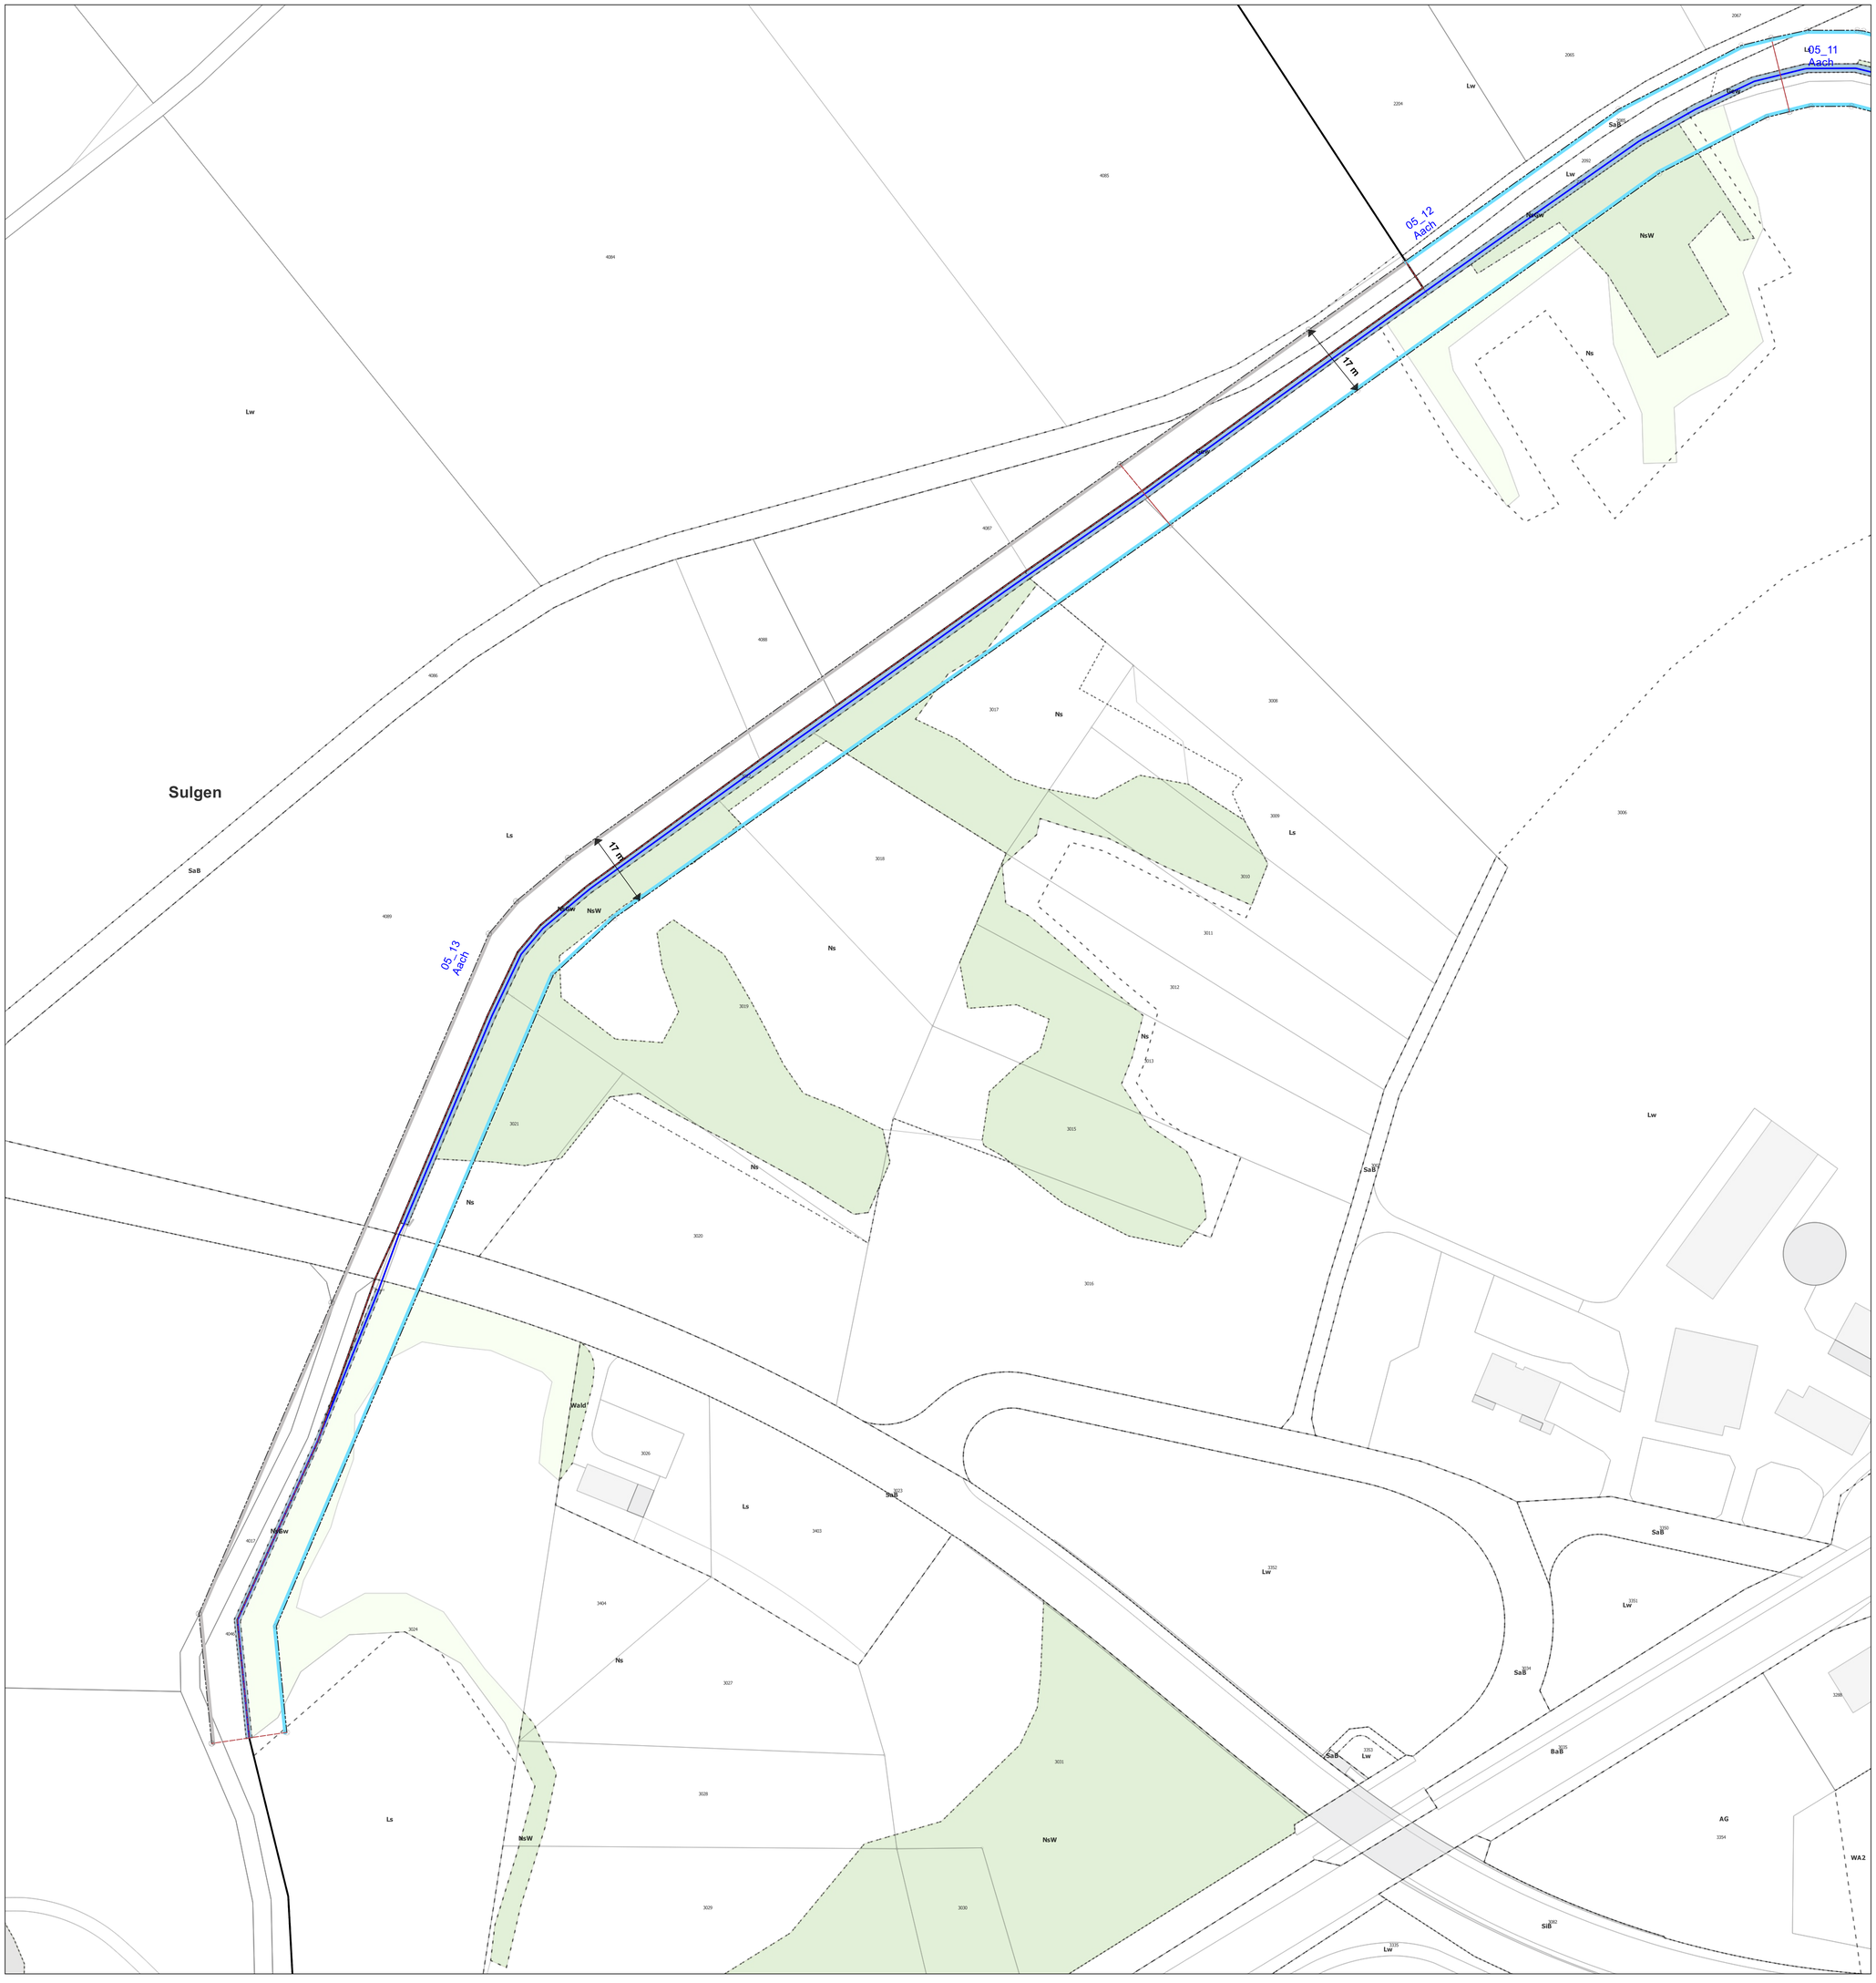

LEGENDE

Festlegung

- Gewässerraumlinie

Informationsinhalt

- Fliessgewässer eingedolt
- Fliessgewässer offen
- Gewässerraumhilfslinie
- Normalbaulinie
- Spezialbaulinie
- Aufhebung Baulinien
- Gemeindegrenze
- Zonengrenze
- Wald
- Übrige bestockte Flächen
- Bauzone innerhalb Gewässerraum
- Gewässerraumlinie Nachbargemeinde (Vorschlag)

N W O S

Ermittlung Gewässerraum:

Fröhlich Wasserbau AG

Planerische Darstellung:

nrpingenieure
INGENIEURE · GEOMATIKER · RAUMPLANER

Plan Nr. 1512.21/41

Format 1050 x 891

Änderung	Entwurf	Gezeichnet	Kontrolliert	Datum
	obä	obä	pme	31.01.2023
obä		obä	pme	24.11.2023