



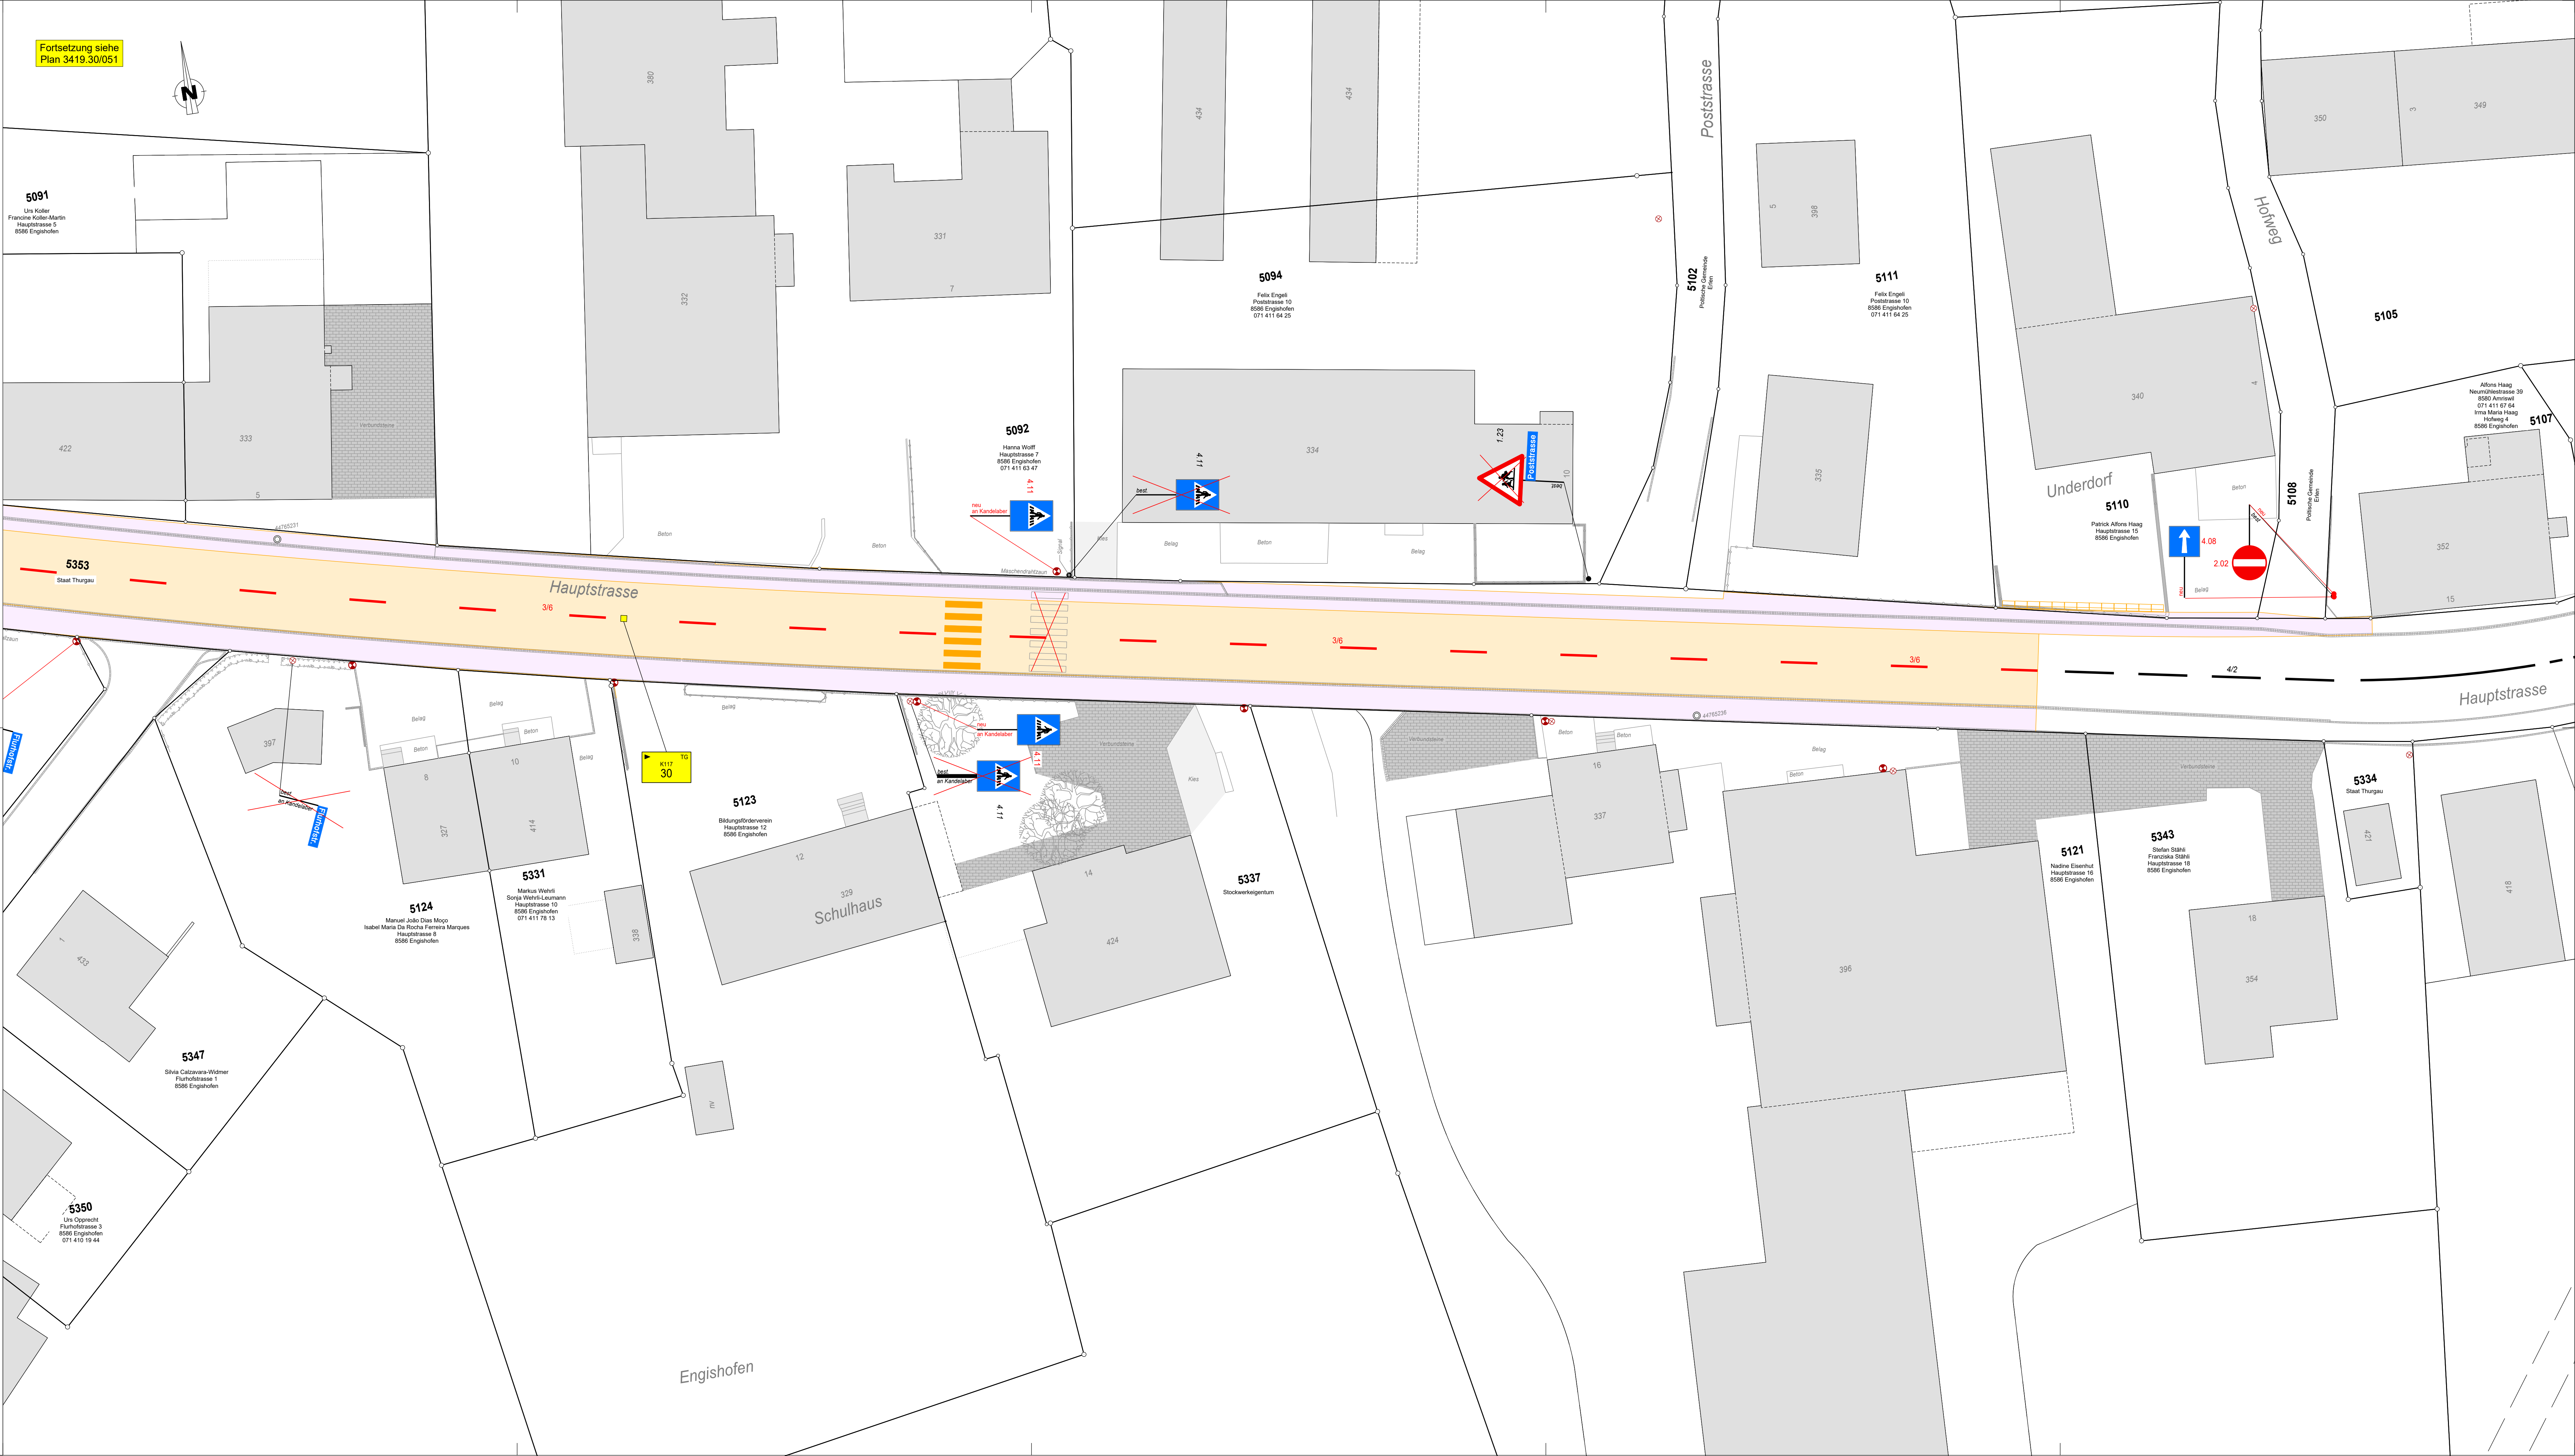

Fortsetzung siehe
Plan 3419.30/051

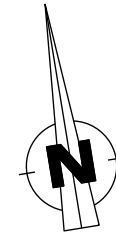

5091
Urs Keller
Francine Keller-Martin
Hauptstrasse 5
8586 Engishofen

422
333
5

5353
Staat Thurgau

397
8
10
327
414
338
12
14
424
16
337
396
18
354
127
418

5347
Silvia Gassner-Wolmer
Flurhofstrasse 1
8586 Engishofen

5350
Urs Operscht
Flurhofstrasse 3
8586 Engishofen
071 410 19 44

5124
Manuel Jahn Ober Mopp
Isabel Maria da Rocha Ferreira Marques
Hauptstrasse 9
8586 Engishofen

5331
Markus Wehrli
Sonja Wehrli-Leumann
Hauptstrasse 10
8586 Engishofen
071 411 76 13

5123
Bildungsförderverein
Hauptstrasse 12
8586 Engishofen

5337
Stöckwengentum

5109
Hanna Wolff
Hauptstrasse 7
8586 Engishofen
071 411 63 47

5094
Felix Engel
Poststrasse 10
8586 Engishofen
071 411 64 25

5111
Felix Engel
Poststrasse 10
8586 Engishofen
071 411 64 25

5105
Patricia Alfons Haug
Hauptstrasse 15
8586 Engishofen

5107
Alfons Haug
Neumühlstrasse 39
8586 Engishofen
071 411 67 64
Irma Maria Haug
Hofweg 4
8586 Engishofen

Kantonales Tiefbauamt

Thurgau

ERLEN

KANTONSSTRASSE
RIEDT - OBERAACH

Sanierung Hauptstrasse Engishofen
Flurhofstrasse - Hofweg

AUFLAGEPROJEKT 2026

Signalisations- und Markierungsplan 1:200
Teil 2, Flurhofstrasse - Hofweg

Strassen Nr. K117	RBBS BP 28- BP 32	Baustellen Nr. 4476-127
PROJEKTVERFASSER :		
IntURA Inturn AG Sengmattstrasse 12 3570 Wetzikon 071 525 27 77		
PLAN NR. 3419.40/052		
FORMAT : 60/126		
Aend.	Gez	Entw.
	tw	rk
GENEHMIGUNG :		
Kantonales Tiefbauamt		
Der Kantonsingenieur:		
AUSFERTIGUNG FÜR :		